ПОКРИВ
СКАТЕН ПОКРИВ М 1:10 **1.1.2.20**
ЦЯЛОСТНА ИЗОЛАЦИЯ МЕЖДУ ГРЕДИТЕ С ДОПЪЛНИТЕЛЕН
СЛОЙ ИЗОЛАЦИЯ ЗАВЪРШВАЩО ПОКРИТИЕ ОТ ГИПСОВИ ПЛОСКОСТИ

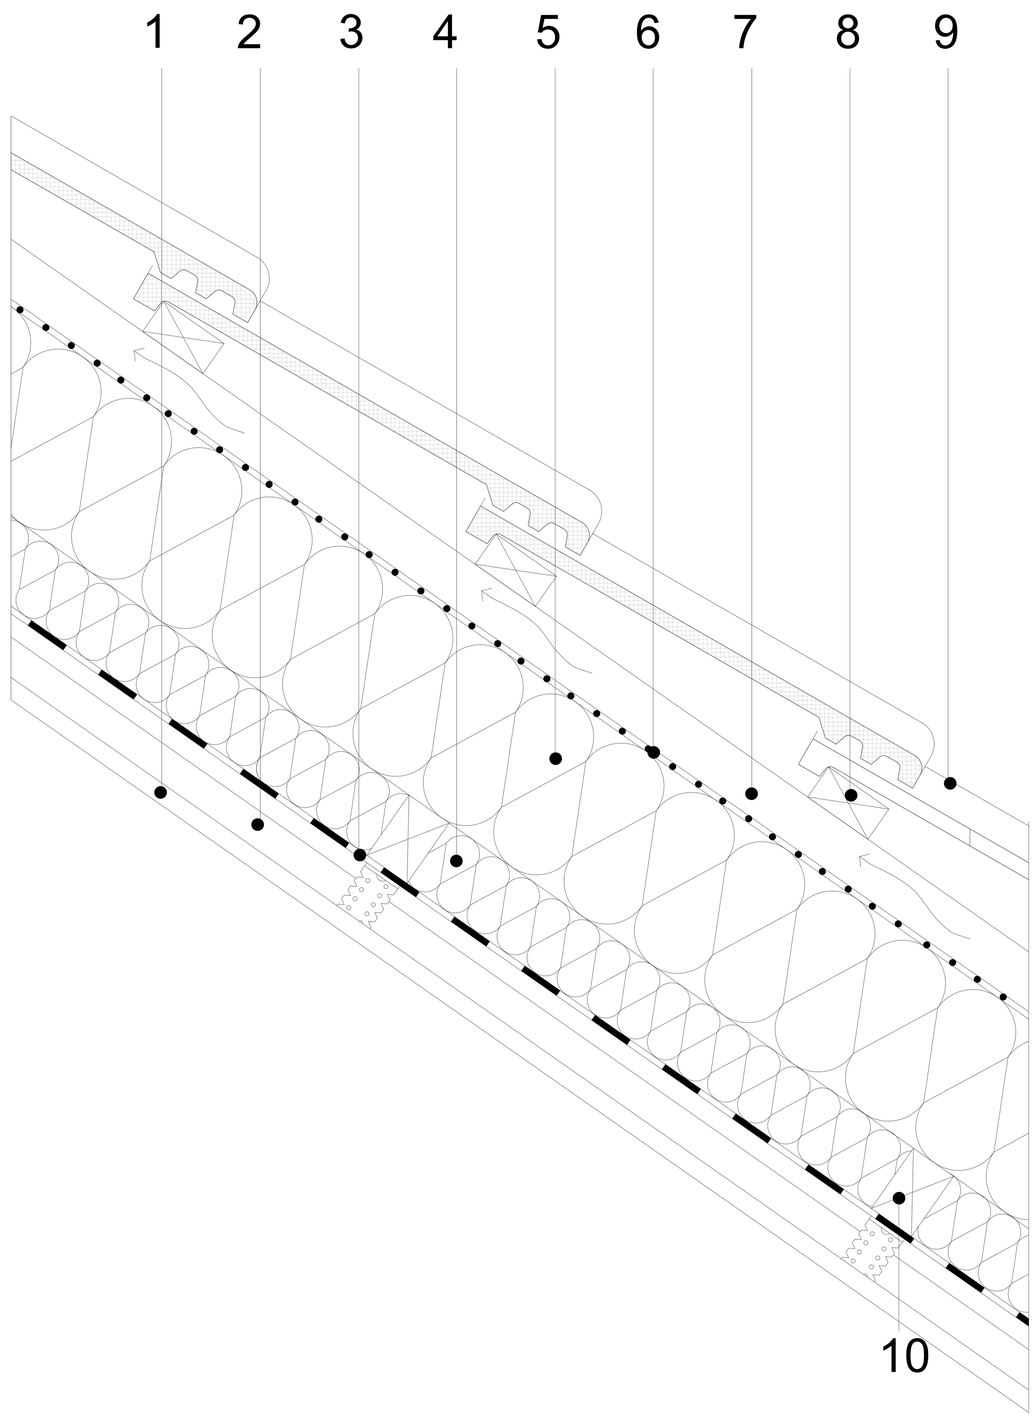

1	КРАЙНО ПОКРИТИЕ - ГИПСОВИ ПЛОСКОСТИ	
2	МЯСТО ЗА ИНСТАЛАЦИИ	
3	ПАРОИЗОЛАЦИЯ - URSA SECO PRO 2	
4	URSA SF 32 - ПОД ГРЕДИТЕ	
5	URSA SF 32 - МЕЖДУ ГРЕДИТЕ	
6	ПАРОПРОПУСКЛИВО-ХИДРОИЗОЛАЦИОННО ФОЛИО - URSA SECO	0,02
7	ДЪРВЕНА ЛЕТВА - ВЪЗДУШЕН КАНАЛ	
8	ПОКРИВНИ КЕРЕМИДИ	
9	ПОКРИВНА ЛЕТВА	
10	ДЪРВЕНА ПОДКОНСТРУКЦИЯ	

ЗАБЕЛЕЖКА