ПОКРИВ
СКАТЕН ПОКРИВ
ПЪЛНА ИЗОЛАЦИЯ НА ПОКРИВНИ ГРЕДИ И ДОПЪЛНИТЕЛЕН СЛОЙ ИЗОЛАЦИЯ ЧЕЛЕН ЗИД С КРАЙНИ КЕРЕМИДИ М 1:10

1.1.2.08

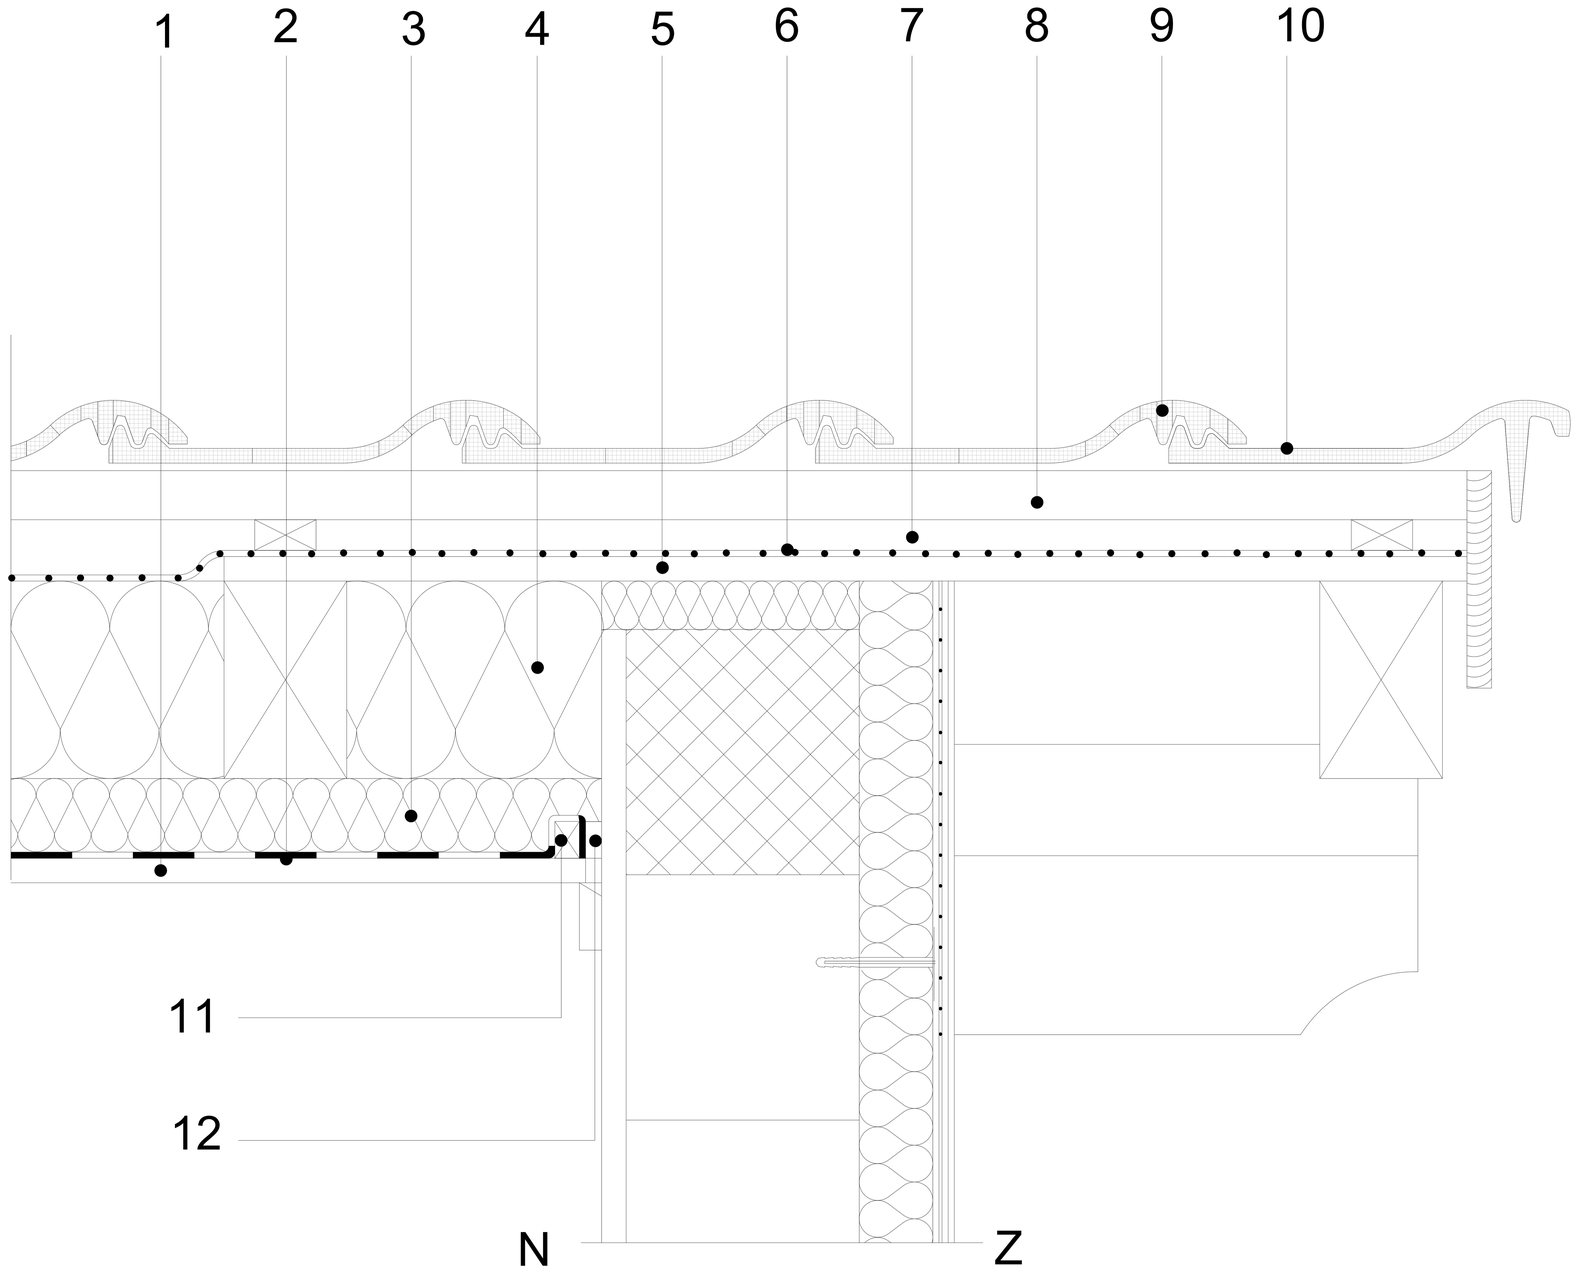

1	КРАЙНО ПОКРИТИЕ
2	ПАРОИЗОЛАЦИЯ - URSA SECO PRO 2
3	URSA SF 32 - ПОД ГРЕДИТЕ
4	URSA SF 32 - МЕЖДУ ГРЕДИТЕ
5	ДЪРВЕНА ОБШИВКА
6	ПАРОКОНТРОЛИРАЩО ФОЛИО - URSA SECO 0,02
7	ВЪЗДУШЕН КАНАЛ
8	ПОКРИВНИ КЕРЕМИДИ
9	ПОКРИВНА ЛЕТВА
10	ПОКРИВНИ КЕРЕМИДИ - КРАЙНА КЕРЕМИДА
11	ЛЕТВА
12	УПЛЪТНЯВАЩА ЛЕНТА

ЗАБЕЛЕЖКА