ПОКРИВ
СКОСЕН ПОКРИВ
ЦЯЛОСТНА ИЗОЛАЦИЯ МЕЖДУ ГРЕДИТЕ ДОПЪЛНИТЕЛНА ИЗОЛАЦИЯ ДЪРВЕНА ОБШИВКА М 1:10

1.1.2.07

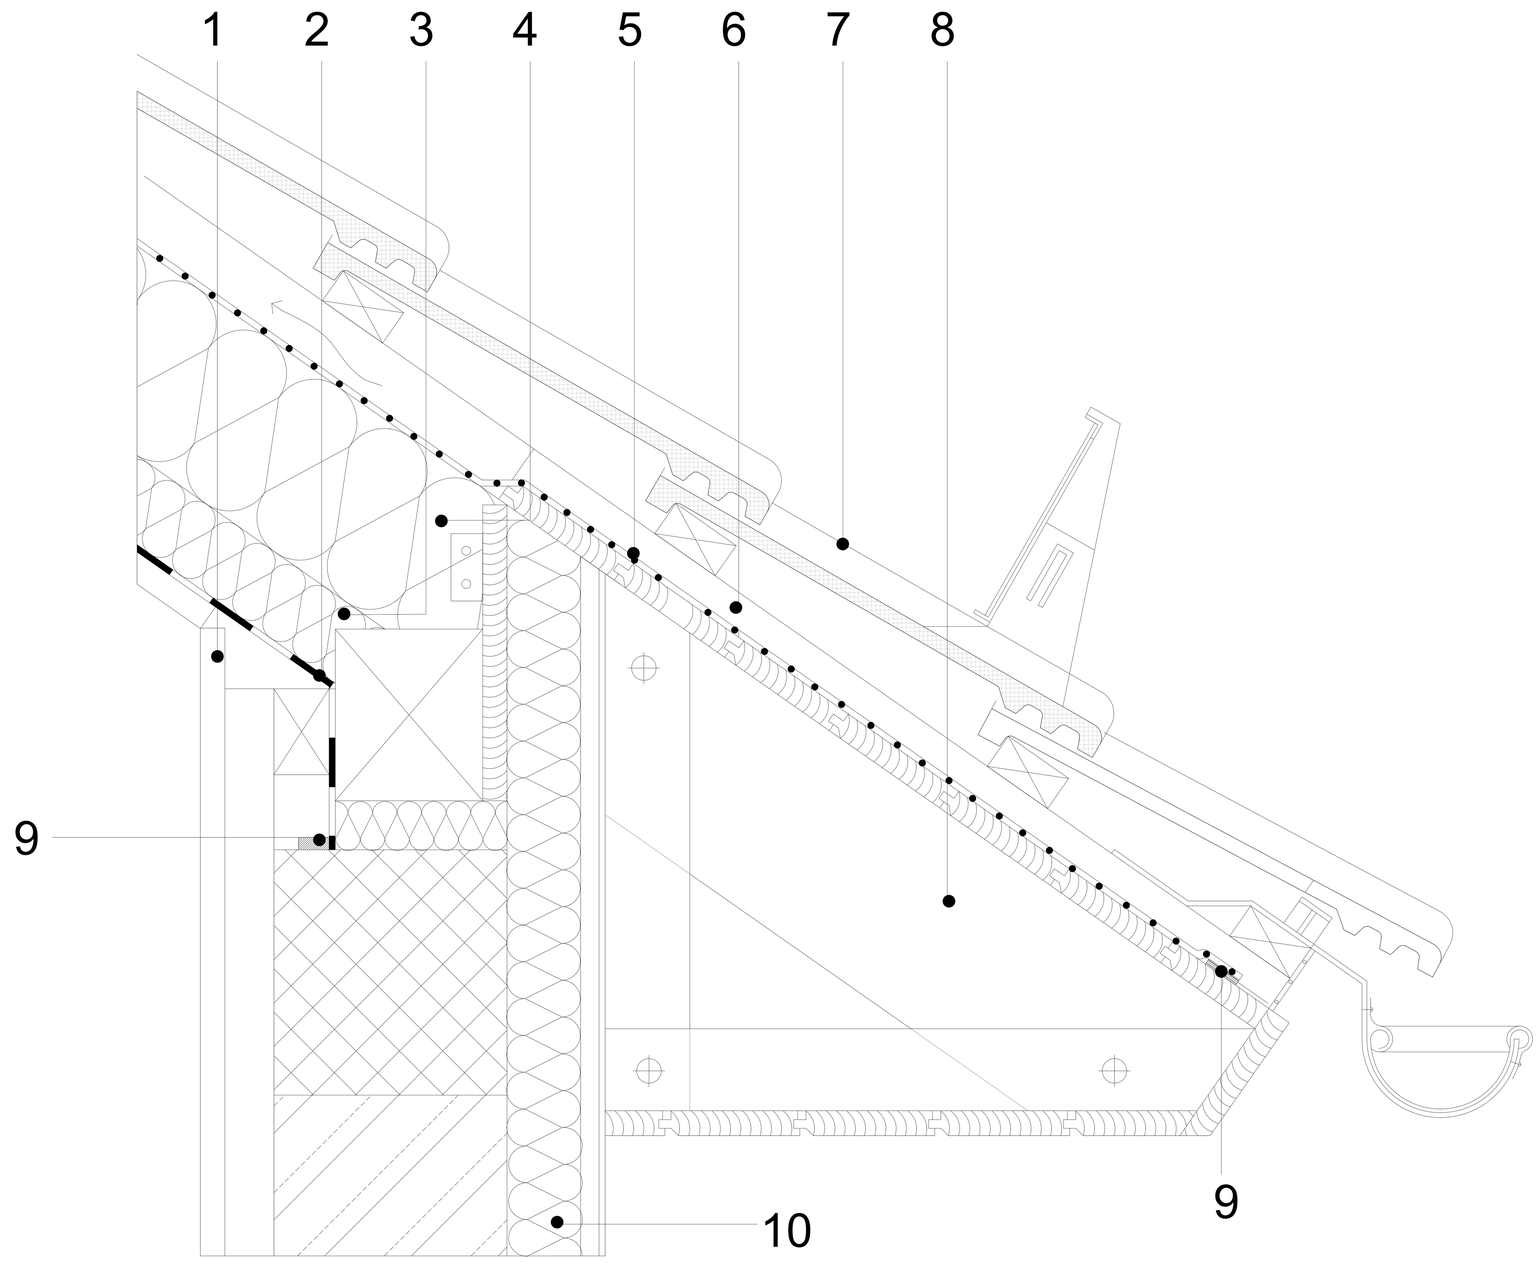

1	КРАЙНО ПОКРИТИЕ НА ПОДКОНСТРУКЦИЯ
2	ПАРОИЗОЛАЦИЯ - URSA SECO PRO 2
3	URSA SF 32 - ПОД ГРЕДИТЕ
4	URSA SF 32 - МЕЖДУ ГРЕДИТЕ
5	ПАРОПРОПУСКЛИВО-ХИДРОИЗОЛАЦИОННО ФОЛИО - URSA SECO 0,02
6	ДЪРВЕНИ ЛЕТВИ - ВЪЗДУШЕН КАНАЛ
7	ПОКРИВНИ КЕРЕМИДИ
8	ГРЕДА
9	УПЛЪТНЯВАЩА ЛЕНТА
10	ФАСАДНА ИЗОЛАЦИЯ С МИНЕРАЛНА ВАТА (3.3.1.00)

ЗАБЕЛЕЖКА