ПОКРИВ
СКОСЕН ПОКРИВ
ЦЯЛОСТНА ИЗОЛАЦИЯ МЕЖДУ ГРЕДИТЕ ДОПЪЛНИТЕЛНА ИЗОЛАЦИЯ КОМИН КОМИН М 1:10

1.1.2.04

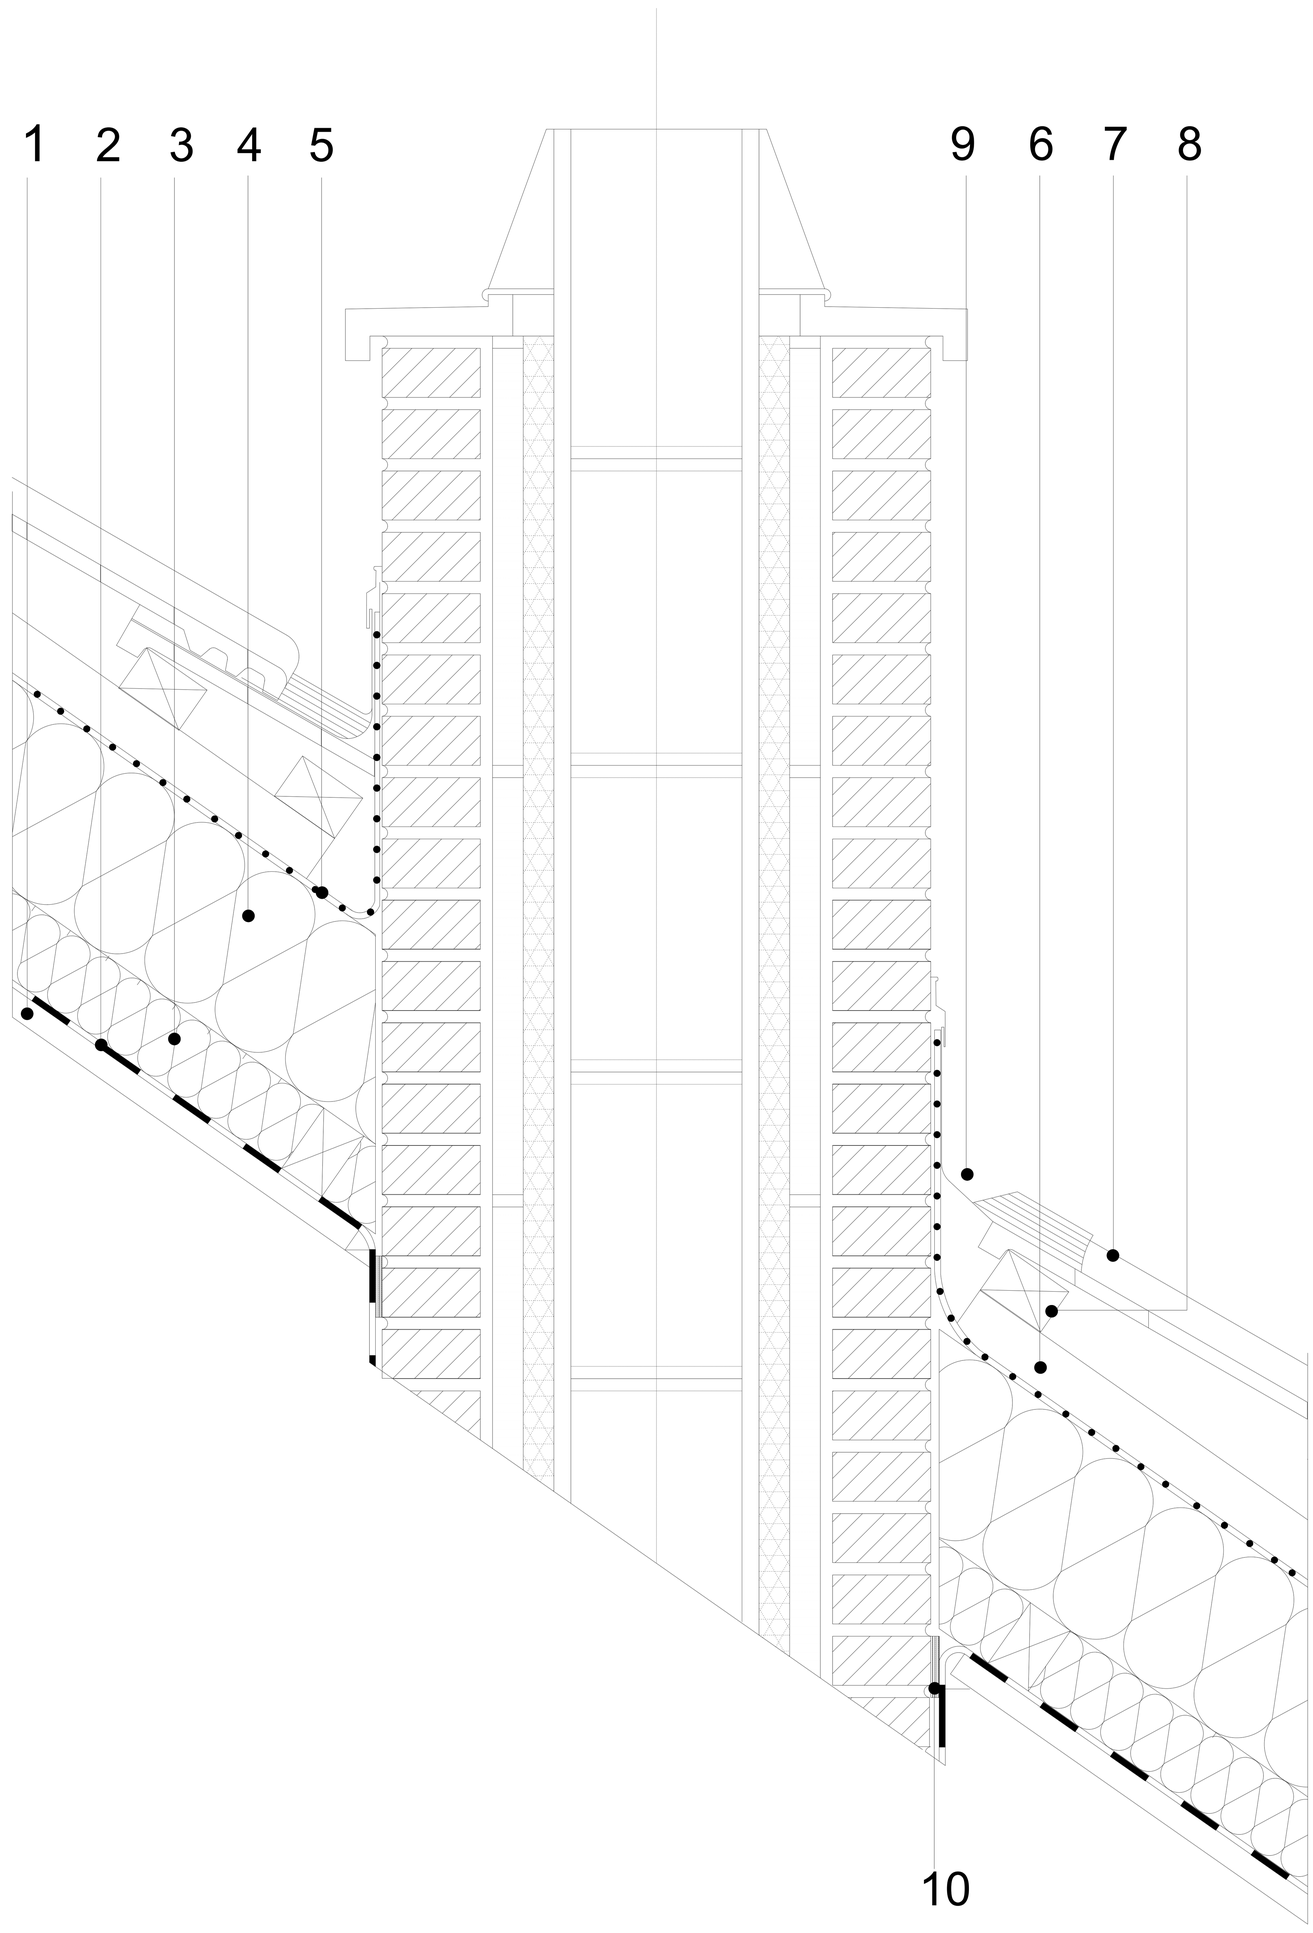

1	КРАЙНО ПОКРИТИЕ
2	ПАРОИЗОЛАЦИЯ - URSA SECO PRO 2
3	URSA SF 32 - ПОД ГРЕДИТЕ
4	URSA SF 32 - МЕЖДУ ГРЕДИТЕ
5	ПАРОПРОПУСКЛИВО-ХИДРОИЗОЛАЦИОННО ФОЛИО - URSA SECO 0,02
6	ПРЕКЪСНАТА ДЪРВЕНА ЛЕТВА - ВЕНТИЛАЦИОНЕН КАНАЛ
7	ПОКРИВНИ КЕРЕМИДИ
8	ПОКРИВНИ ЛЕТВИ
9	ОБШИВКА НА КОМИН
10	УПЛЪТНЯВАЩА ЛЕНТА

ЗАБЕЛЕЖКА