ПОКРИВ М 1:10

СКОСЕН ПОКРИВ

1.1.2.02

ЦЯЛОСТНА ИЗОЛАЦИЯ МЕЖДУ ГРЕДИТЕ

ПЪЛНА ИЗОЛАЦИЯ НА ПОКРИВНИТЕ ГРЕДИ С

ДОПЪЛНИТЕЛЕН ИЗОЛАЦИОНЕН СЛОЙ ПРИ НЕИЗОЛИРАНО БИЛО

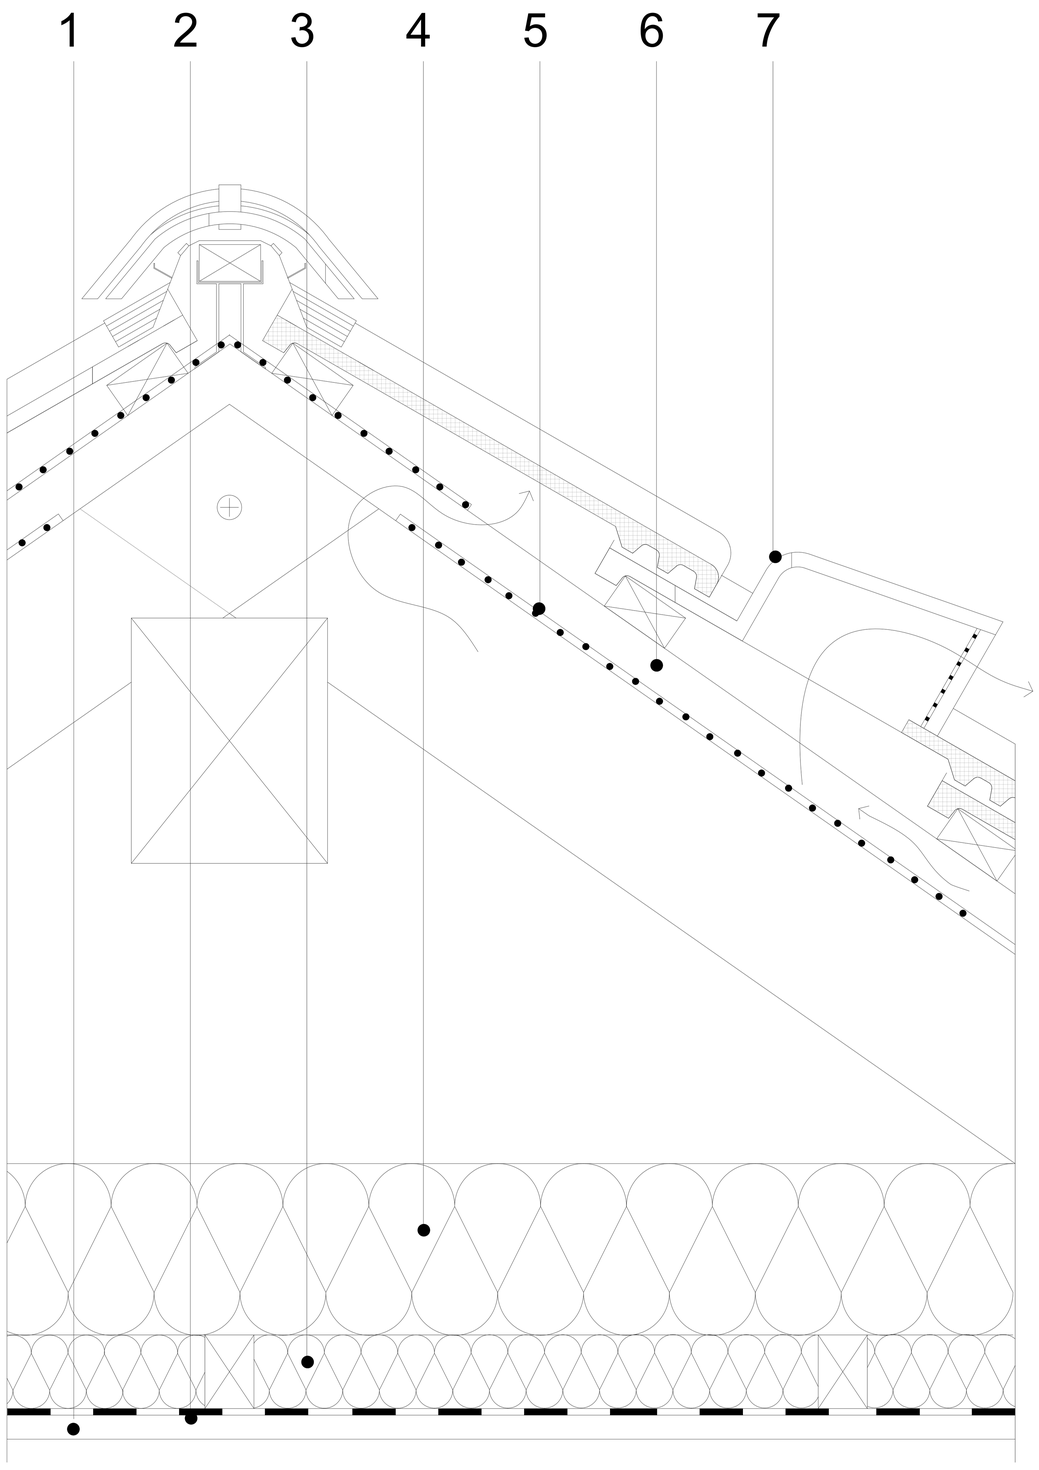

1	КРАЙНО ПОКРИТИЕ	
2	ПАРОИЗОЛАЦИЯ - URSA SECO PRO 2	
3	URSA SF 32 - ПОД	
4	URSA SF 32 - МЕЖДУ	
5	ПАРОПРОПУСКЛИВО-ХИДРОИЗОЛАЦИОННО ФОЛИО - URSA SECO В ОБЛАСТТА НА БИЛОТО НА ДЪРВЕНИТЕ ЛЕТВИ	0,02
6	ДЪРВЕНИ ЛЕТВИ - ВЪЗДУШЕН КАНАЛ	
7	ПОКРИВНИ КЕРЕМИДИ - ВЕНТИЛИРАЩИ КЕРЕМИДИ	

ЗАБЕЛЕЖКА