ПОКРИВ
СКОСЕН ПОКРИВ
ЦЯЛОСТНА ИЗОЛАЦИЯ МЕЖДУ ГРЕДИТЕ
ОСНОВЕН ДЕТАЙЛ М 1:10

1.1.2.00

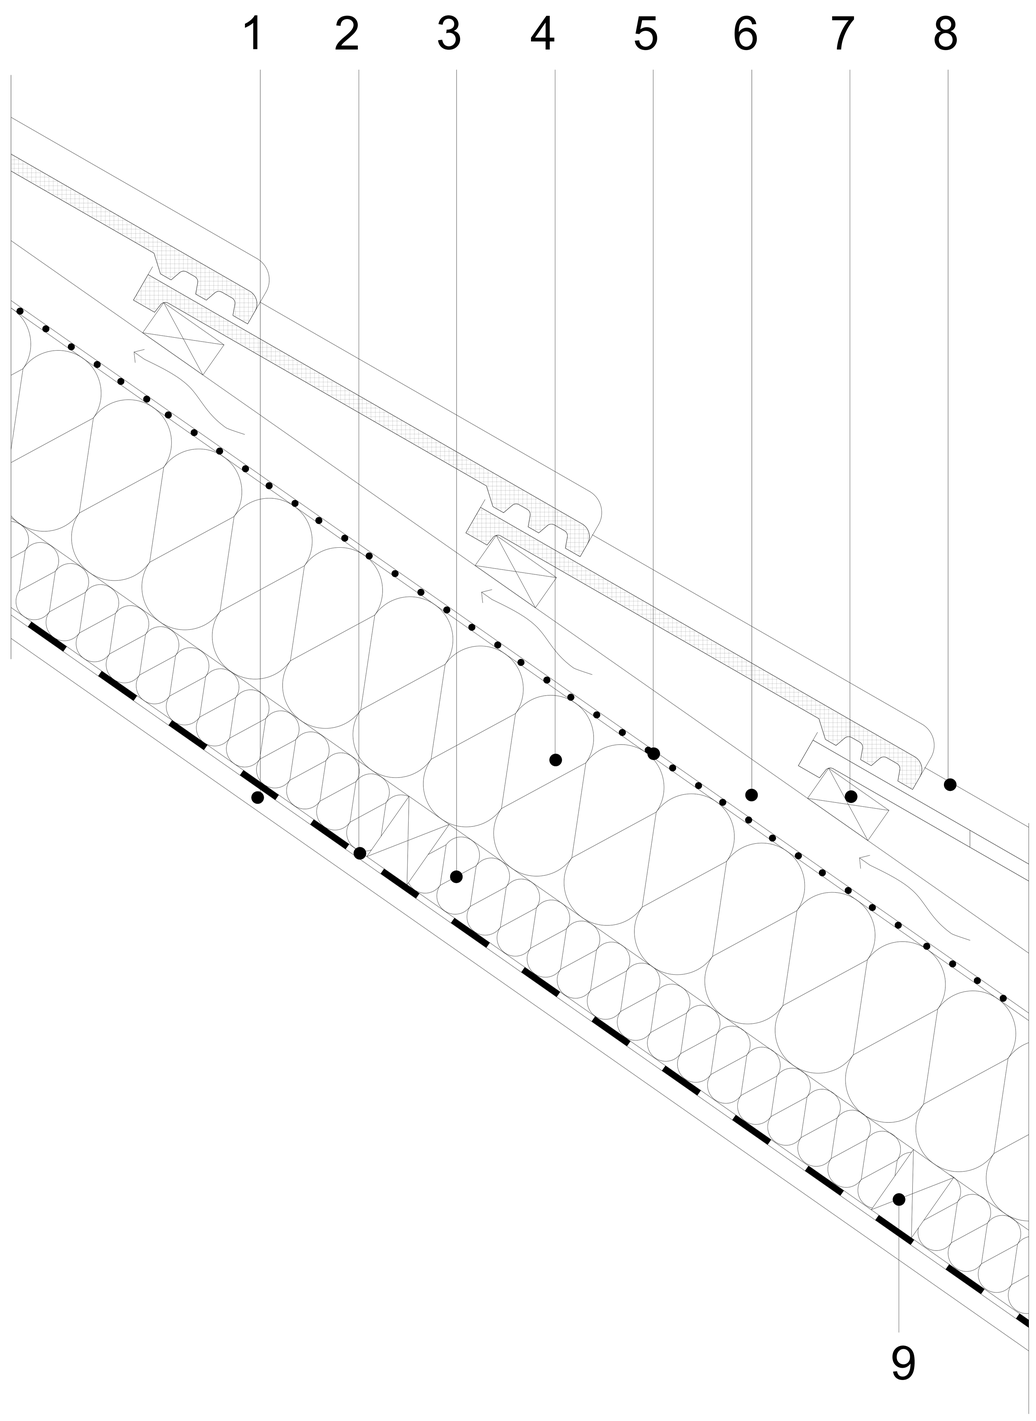

1	КРАЙНО ПОКРИТИЕ
2	ПАРОИЗОЛАЦИЯ - URSA SECO PRO 2
3	URSA SF 32 - ПОД ГРЕДИТЕ
4	URSA SF 32 - МЕЖДУ ГРЕДИТЕ
5	ПАРОПРОПУСКЛИВО-ХИДРОИЗОЛАЦИОННО ФОЛИО - URSA SECO 0,02
6	ДЪРВЕНИ ЛЕТВИ - ВЪЗДУШЕН КАНАЛ
7	ПОКРИВНИ ЛЕТВИ
8	ПОКРИВНИ КЕРЕМИДИ
9	ДЪРВЕНА ПОДКОНСТРУКЦИЯ

ЗАБЕЛЕЖКА