ПОКРИВ
СКОСЕН ПОКРИВ
ЦЯЛОСТНА ИЗОЛАЦИЯ МЕЖДУ ГРЕДИТЕ
ЗАЩИТА НА ПАРОИЗОЛАЦИЯТА М 1:10

1.1.1.21

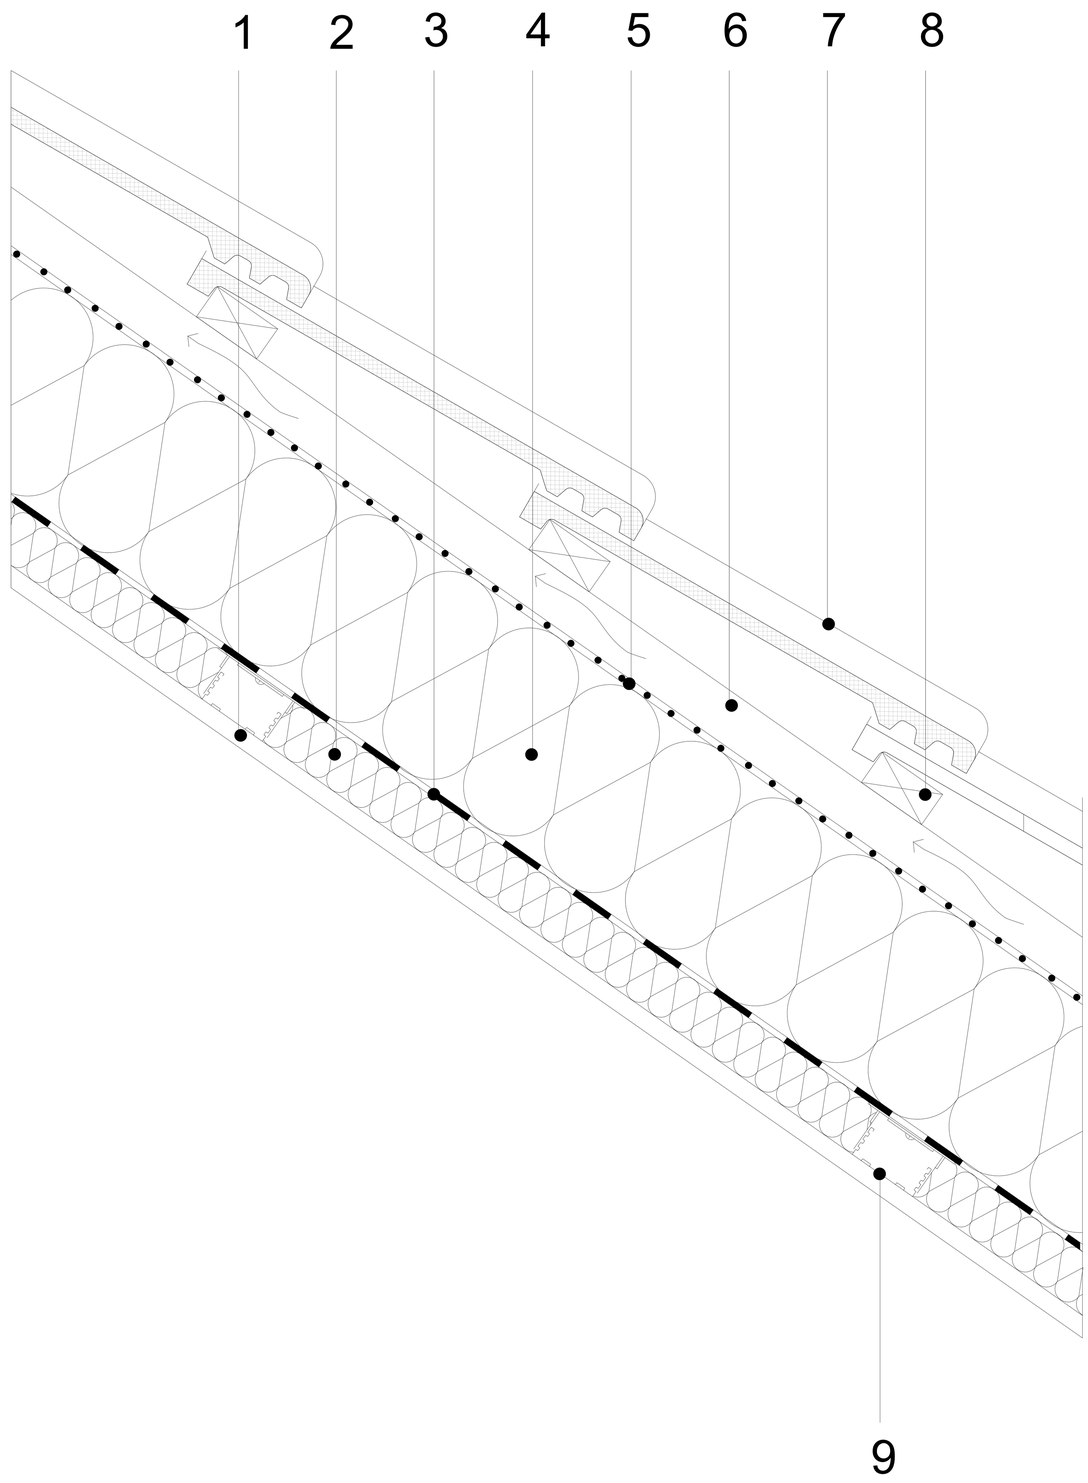

1	КРАЙНО ПОКРИТИЕ - ГИПСОВИ ПЛОСКОСТИ
2	URSA SF 32
3	ПАРОИЗОЛАЦИЯ - URSA SECO PRO 2
4	URSA SF 32 - МЕЖДУ ГРЕДИТЕ
5	ПАРОПРОПУСКЛИВО-ХИДРОИЗОЛАЦИОННО ФОЛИО - URSA SECO 0,02
6	ДЪРВЕНИ ЛЕТВИ - ВЪЗДУШЕН КАНАЛ
7	ПОКРИВНИ КЕРЕМИДИ
8	ПОКРИВНИ ЛЕТВИ
9	МЕТАЛНА ПОДКОНСТРУКЦИЯ

ЗАБЕЛЕЖКА