ПОКРИВ
СКОСЕН ПОКРИВ
ЦЯЛОСТНА ИЗОЛАЦИЯ МЕЖДУ ГРЕДИТЕ
ЧЕЛЕН ЗИД СЪС СТРЕХА С УЛУК

М 1:10

1.1.1.09

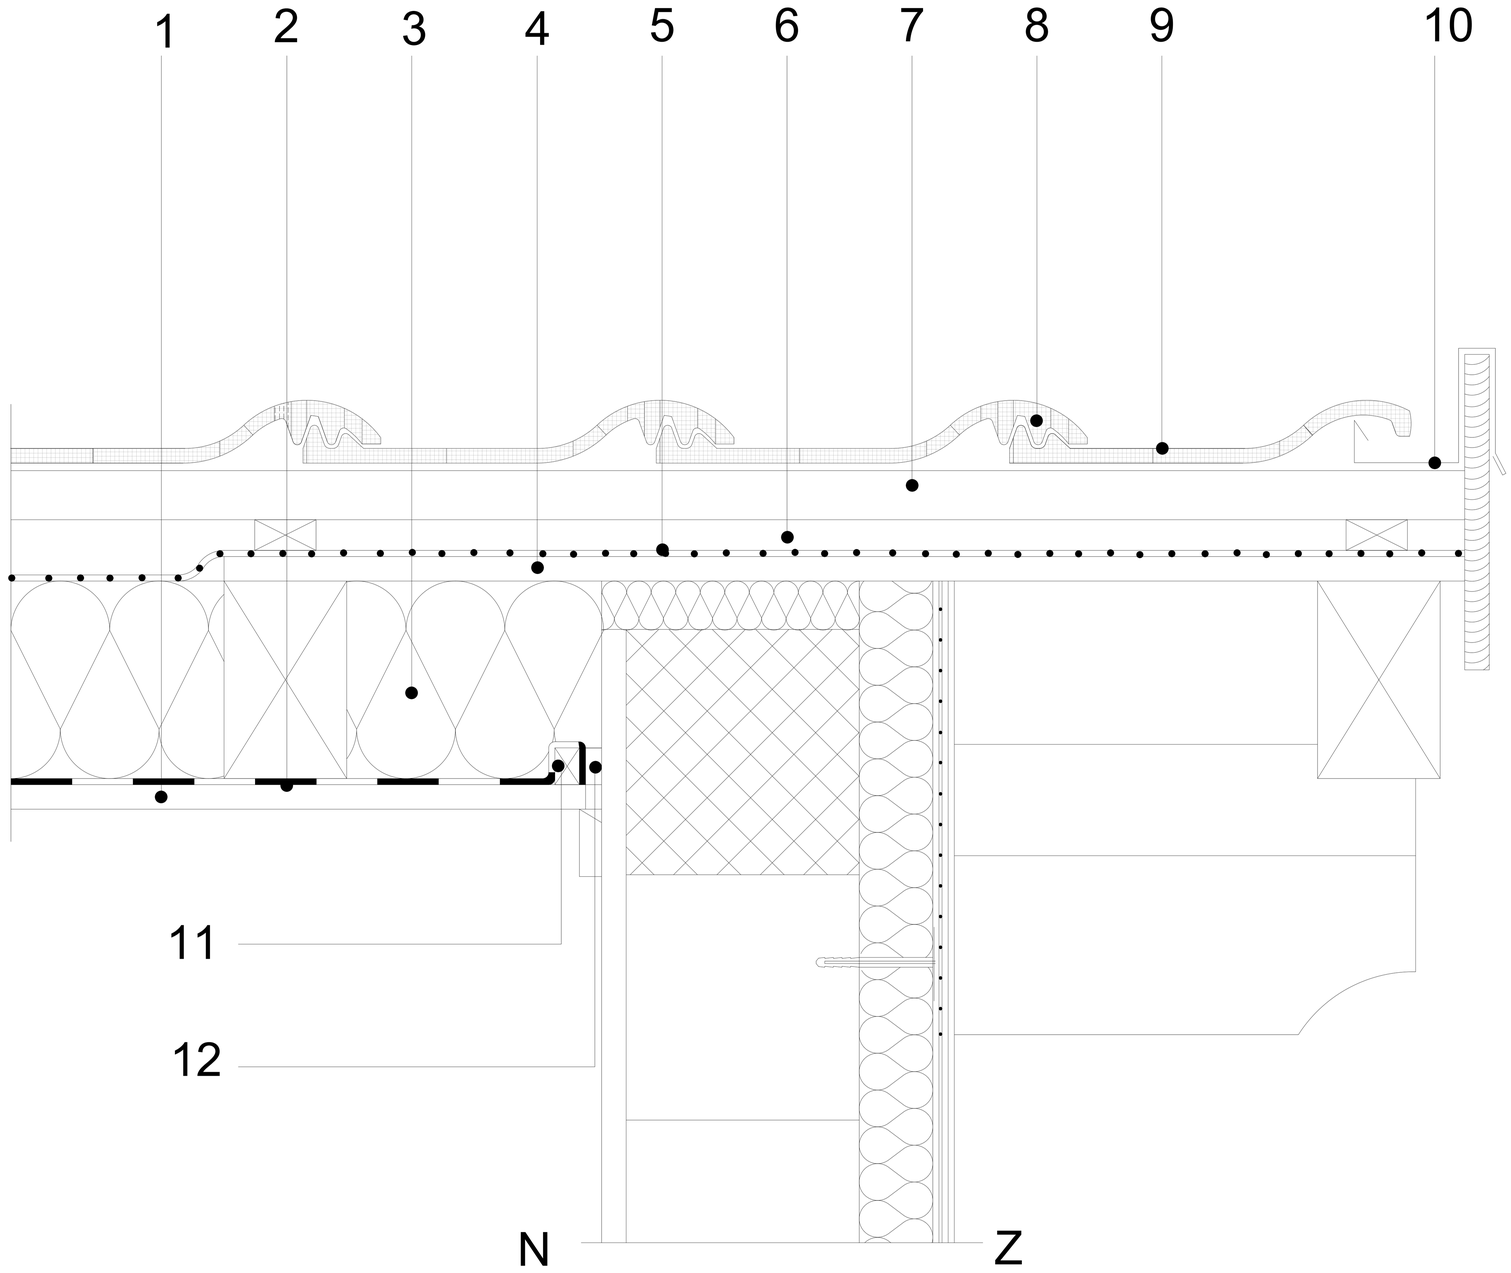

1	КРАЙНО ПОКРИТИЕ
2	ПАРОИЗОЛАЦИЯ - URSA SECO PRO 2
3	URSA SF 32 - МЕЖДУ ГРЕДИТЕ
4	ДЪСЧЕНА ОБШИВКА
5	ПАРОПРОПУСКЛИВО-ХИДРОИЗОЛАЦИОННО ФОЛИО - URSA SECO 0,02
6	ВЕНТИЛАЦИОНЕН КАНАЛ
7	ПОКРИВНИ КЕРЕМИДИ
8	ПОКРИВНИ ЛЕТВИ
9	ПОКРИВНИ КЕРЕМИДИ - ЗАВЪРШВАЩА КЕРЕМИДА
10	ПОКРИВЕН УЛУК
11	ЛЕТВА
12	УПЛЪТНЯВАЩА ЛЕНТА

ЗАБЕЛЕЖКА