ПОКРИВ
СКАТЕН ПОКРИВ
ЦЯЛОСТНА ИЗОЛАЦИЯ МЕЖДУ ГРЕДИТЕ
ЧЕЛЕН ЗИД СЪС ЗАВЪРШВАЩА КЕРЕМИДА М 1:10

1.1.1.08

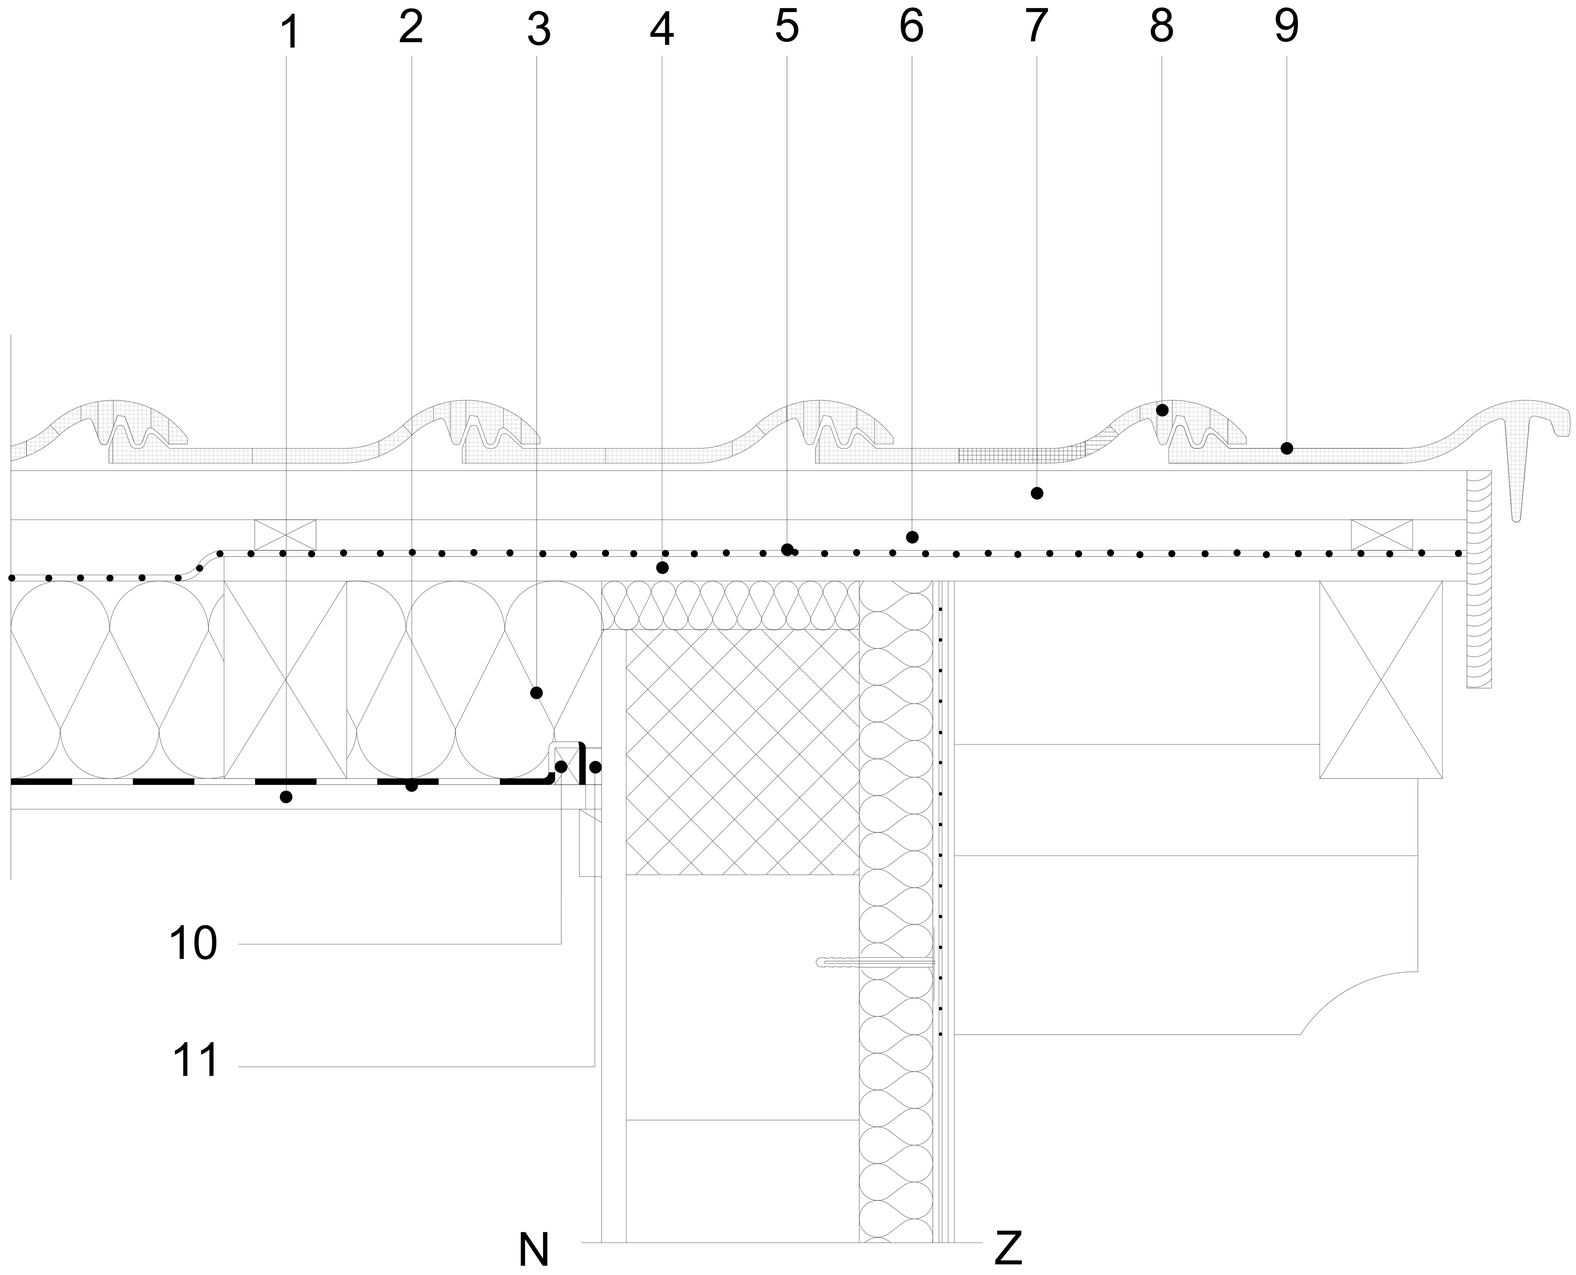

1	КРАЙНО ПОКРИТИЕ
2	ПАРОИЗОЛАЦИЯ - URSA SECO PRO 2
3	URSA SF 32 - МЕЖДУ ГРЕДИТЕ
4	ДЪРВЕНО ПОКРИТИЕ
5	ПАРОПРОПУСКЛИВО-ХИДРОИЗОЛАЦИОННО ФОЛИО - URSA SECO 0,02
6	ВЪЗДУШЕН КАНАЛ
7	ПОКРИВНИ КЕРЕМИДИ
8	ПОКРИВНИ КЕРЕМИДИ
9	ПОКРИВНИ КЕРЕМИДИ - ЗАВЪРШВАЩА КЕРЕМИДА
10	УКРЕПВАЩА ЛЕТВА
11	УПЛЪТНЯВАЩА ЛЕНТА

ЗАБЕЛЕЖКА