ПОКРИВ
СКАТЕН ПОКРИВ
ЦЯЛОСТНА ИЗОЛАЦИЯ МЕЖДУ ГРЕДИТЕ
ДЪРВЕНА ОБШИВКА М 1:10

1.1.1.07

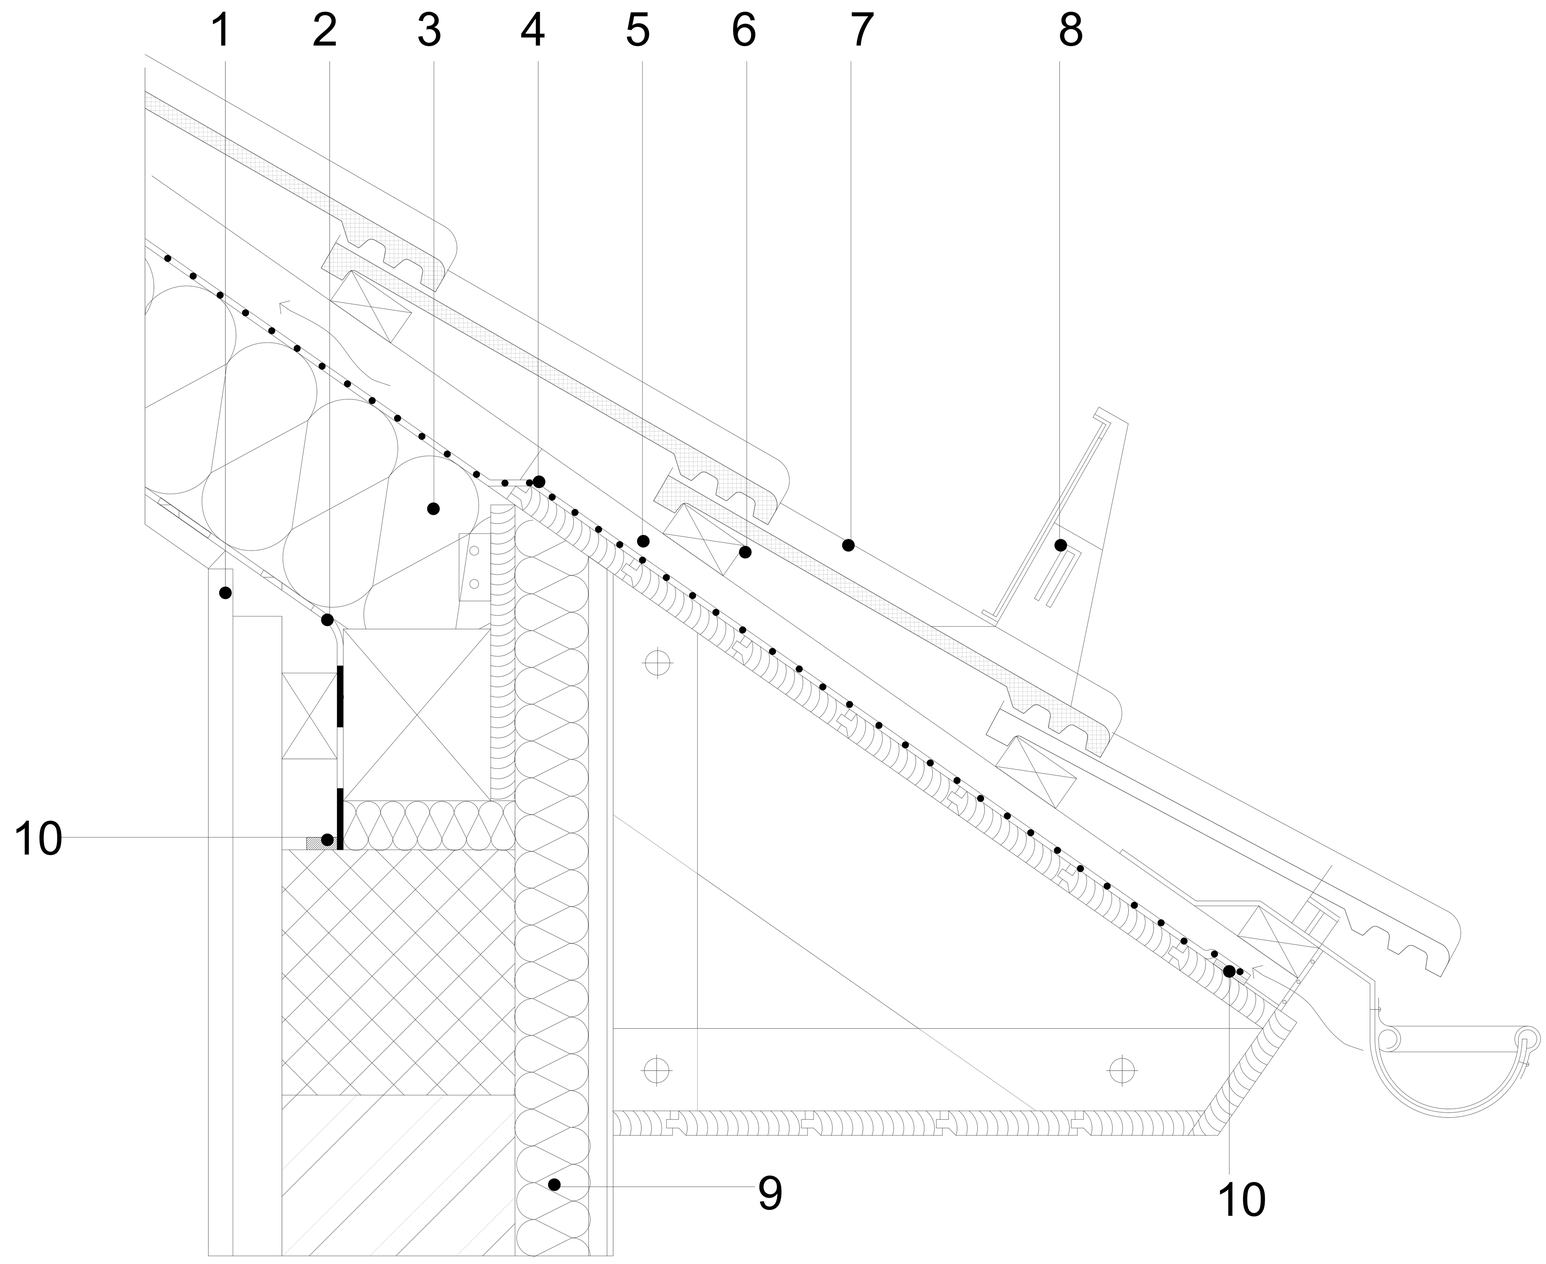

1	КРАЙНО ПОКРИТИЕ С ПОДКОНСТРУКЦИЯ
2	ПАРОИЗОЛАЦИЯ - URSA SECO PRO 2
3	URSA SF 32 - МЕЖДУ ГРЕДИТЕ
4	ПАРОПРОПУСКЛИВО-ХИДРОИЗОЛАЦИОННО ФОЛИО - URSA SECO 0,02
5	ДЪРВЕНА ЛЕТВА - ВЪЗДУШЕН КАНАЛ
6	ПОКРИВНА ЛЕТВА
7	ПОКРИВНИ КЕРЕМИДИ
8	СНЕГОЗАДЪРЖАЩ ЕЛЕМЕНТ
9	ФАСАДНА ИЗОЛАЦИЯ С МИНЕРАЛНА ВАТА (3.3.1.00)
10	УПЛЪТНЯВАЩА ЛЕНТА

ЗАБЕЛЕЖКА