ПОКРИВ
СКАТЕН ПОКРИВ
ЦЯЛОСТНА ИЗОЛАЦИЯ МЕЖДУ ГРЕДИТЕ
КОМИН М 1:10

1.1.1.04

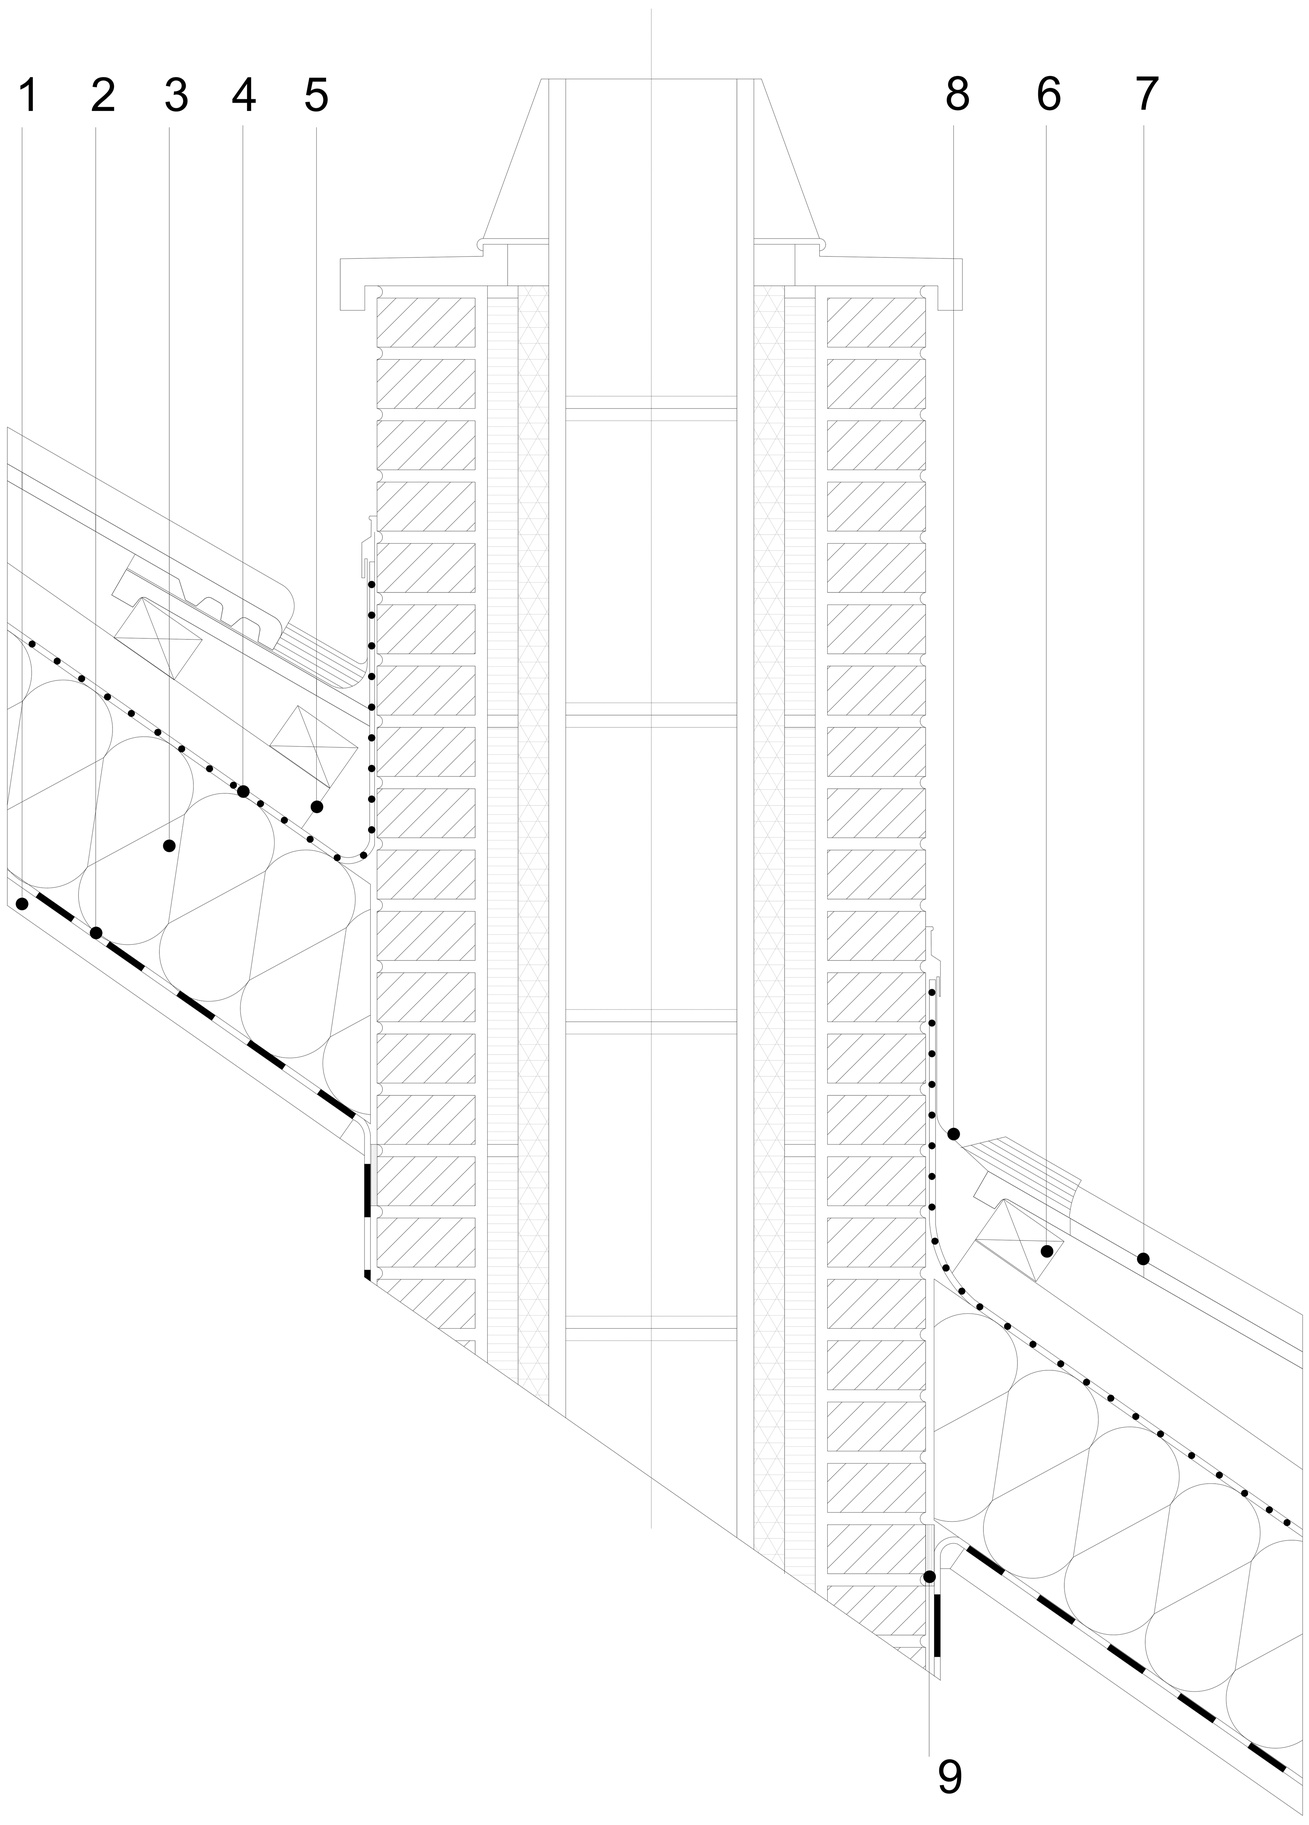

1	КРАЙНО ПОКРИТИЕ
2	ПАРОИЗОЛАЦИЯ - URSA SECO PRO 2
3	URSA SF 32 - МЕЖДУ ГРЕДИТЕ
4	ПАРОПРОПУСКЛИВО-ХИДРОИЗОЛАЦИОННО ФОЛИО - URSA SECO 0,02
5	ПРЕКЪСНАТА ДЪРВЕНА ЛЕТВА - ВЪЗДУШЕН КАНАЛ
6	ПОКРИВНА ЛЕТВА
7	ПОКРИВНИ КЕРЕМИДИ
8	ОБШИВКА НА КОМИН
9	УПЛЪТНЯВАЩА ЛЕНТА

ЗАБЕЛЕЖКА