


Fig. 3.16.2

Детайл на конструктивна връзка между пода и стената

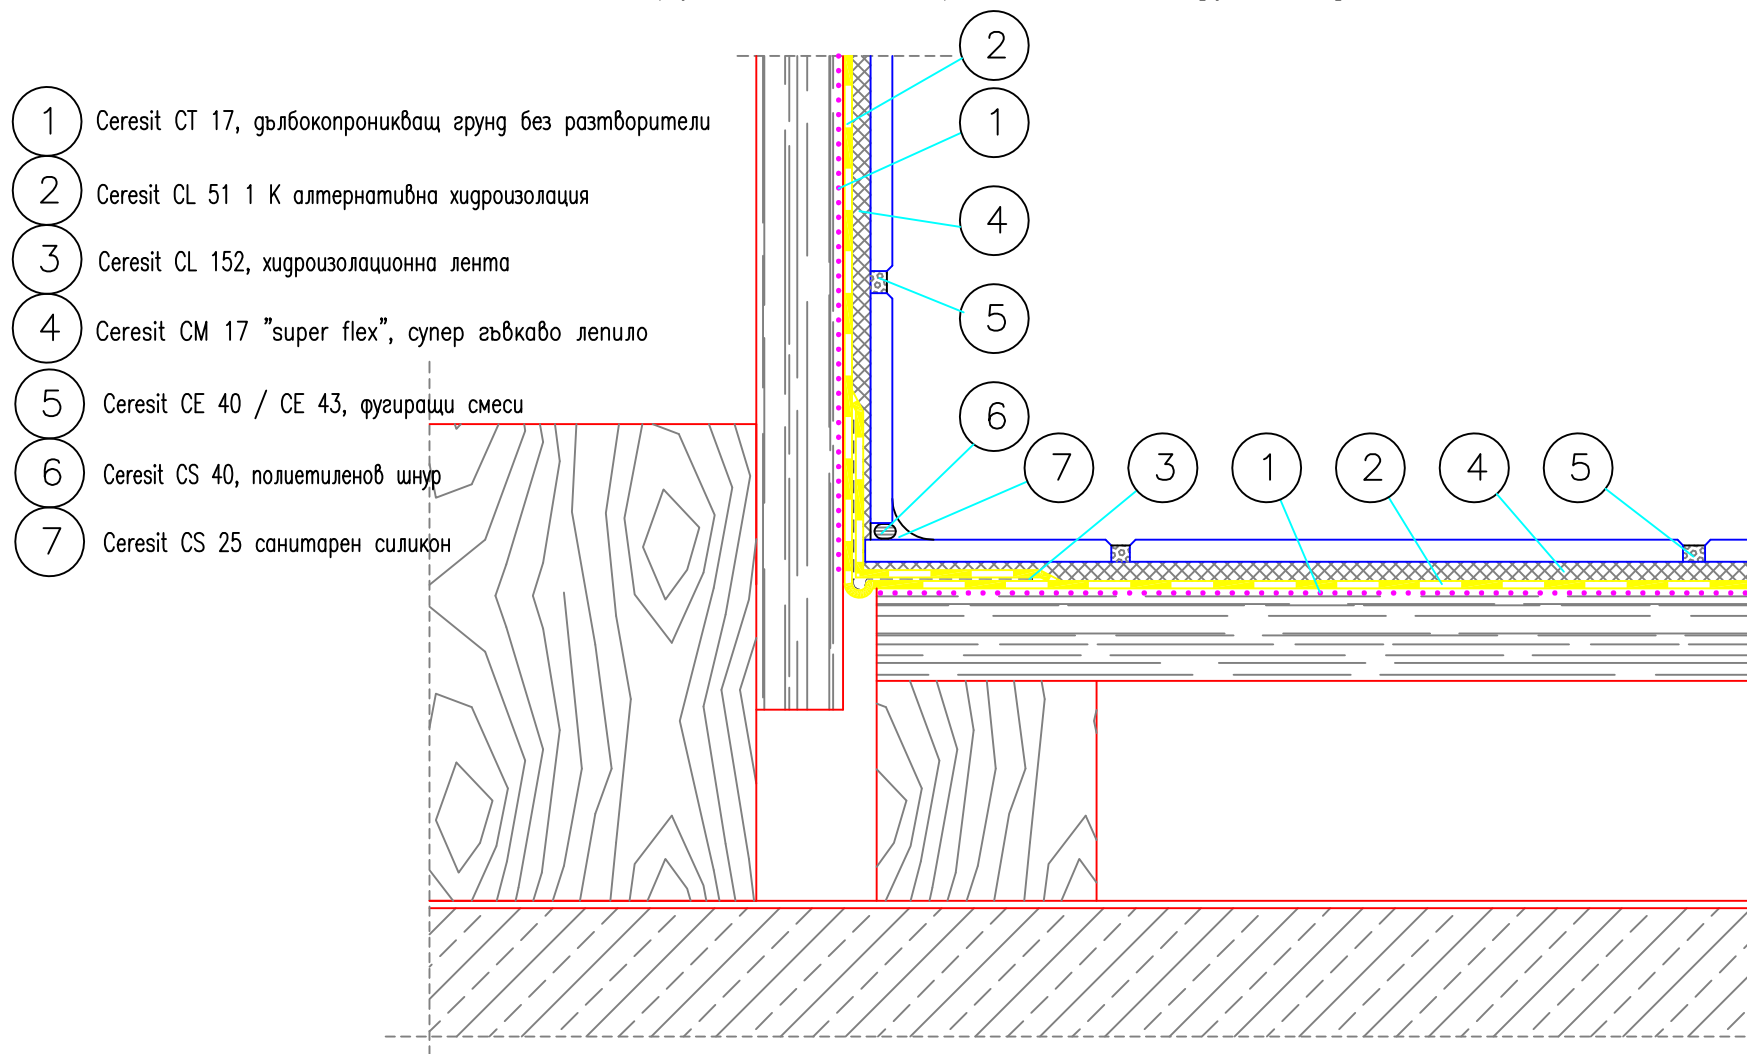

- 1 Ceresit CT 17, дълбокопроникващ грунд без разтворители
- 2 Ceresit CL 51 1 К алтернативна хидроизолация
- 3 Ceresit CL 152, хидроизолационна лента
- 4 Ceresit CM 17 "super flex", супер гъвкаво лепило
- 5 Ceresit CE 40 / CE 43, фугиращи смеси
- 6 Ceresit CS 40, полиетиленов шнур
- 7 Ceresit CS 25 санитарен силикон


All technical drawings are property of Henkel Bulgaria EOOD
Henkel Bulgaria EOOD allows to insert mentioned drawings in building projects as
representative of the sole proprietor of exclusive right.

Забележка: Алтернативни решения са показани в таблиците в част описание

Henkel Bulgaria EOOD
T) 02/ 806 39 00
F) 02/ 806 39 38
www.ceresit.bg



Fig. 3.2 Общ план

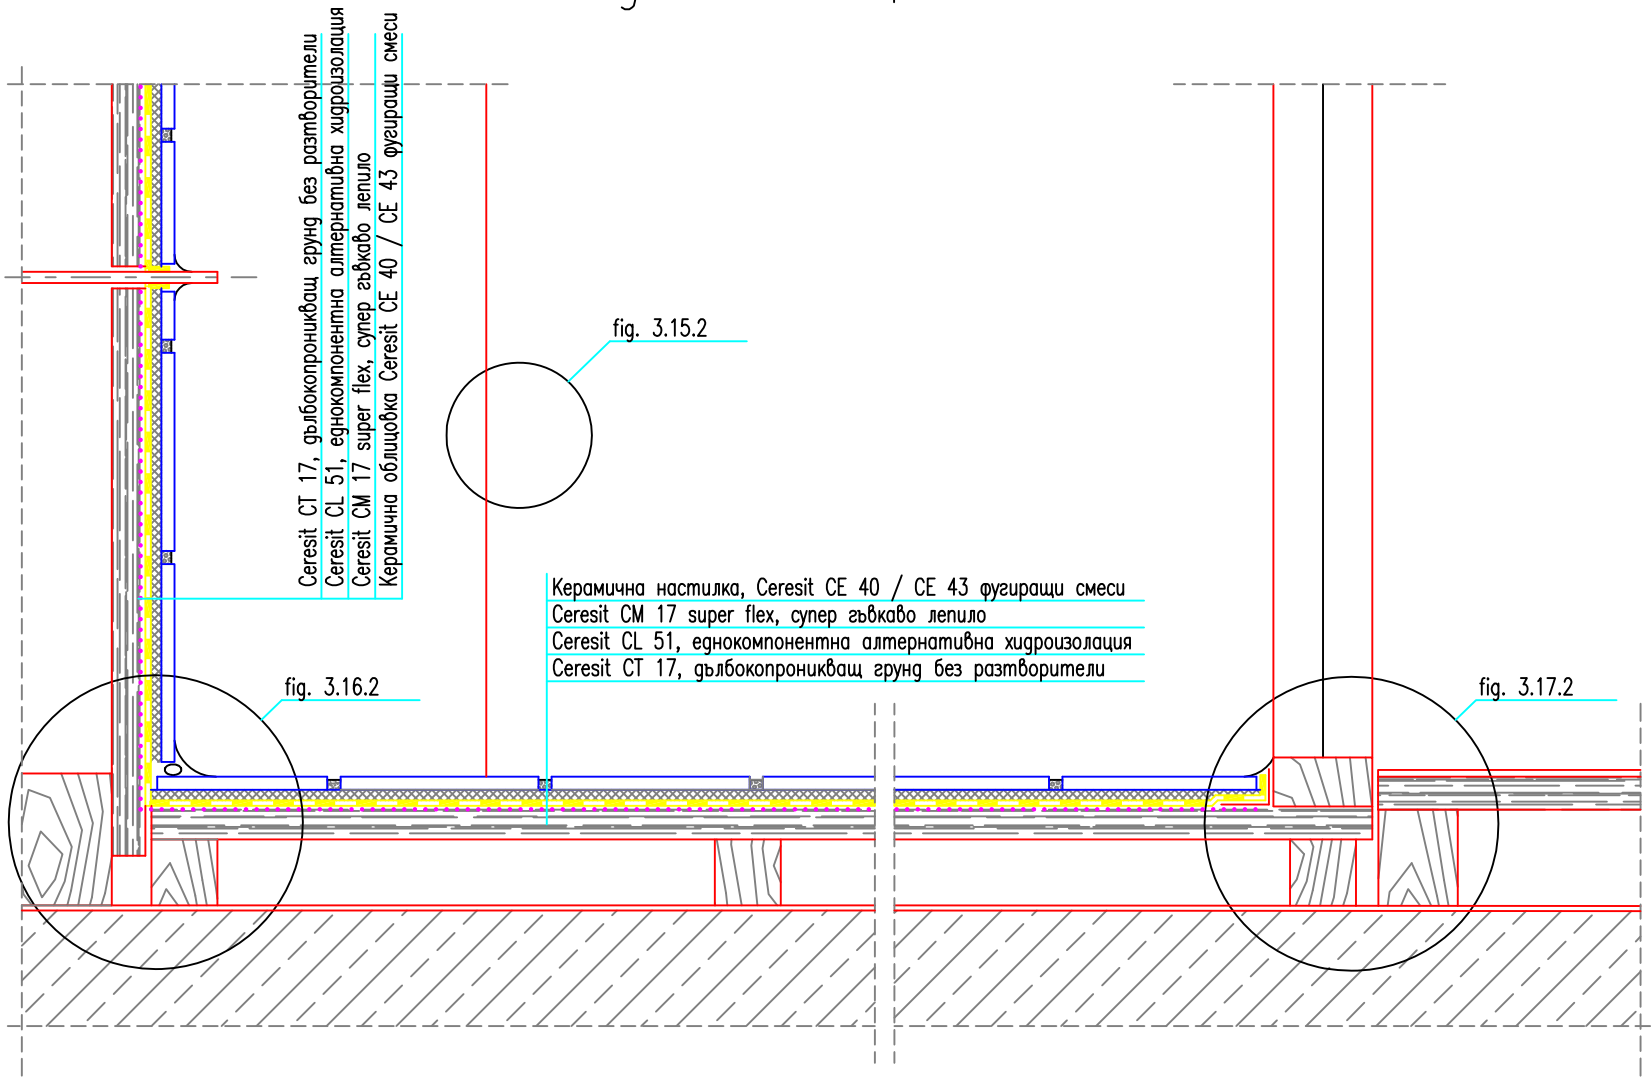

Забележка: Алтернативни решения са показани в таблиците в част описание

All technical drawings are property of Henkel Bulgaria EOOD
 Henkel Bulgaria EOOD allows to insert mentioned drawings in building projects as
 representative of the sole proprietor of exclusive right.

Henkel Bulgaria EOOD
 T) 02/ 806 39 00
 F) 02/ 806 39 38
 www.ceresit.bg

