



Fig. 3.13.1

Детайл на преминаване на канализационна тръба през стена

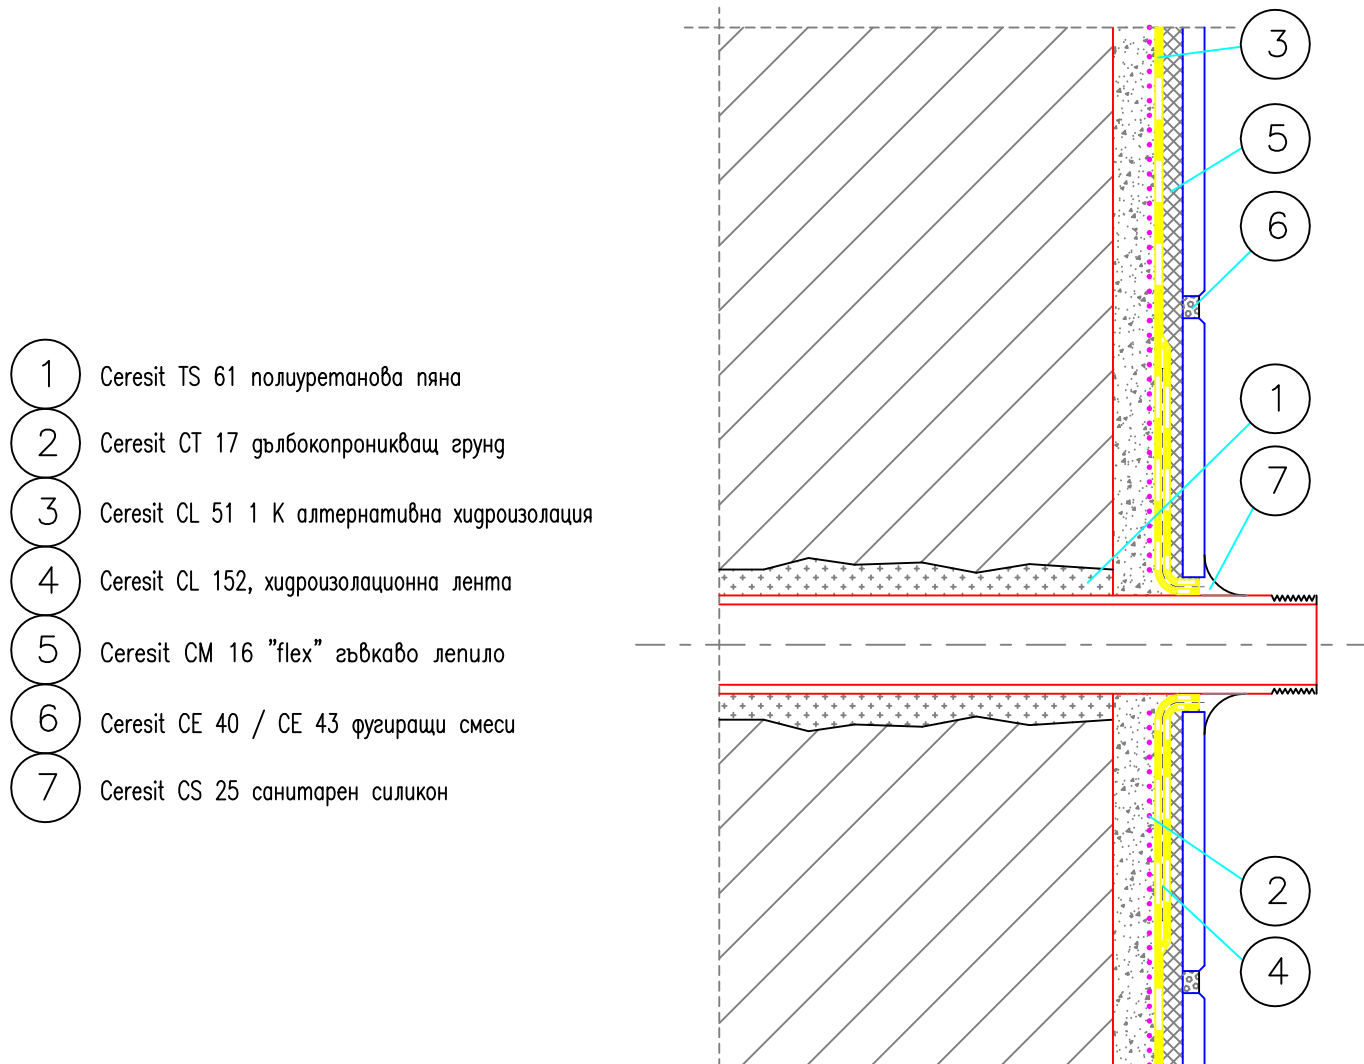

Забележка: Алтернативни решения са показани в таблиците в част описание

Fig. 3.1 Общ план

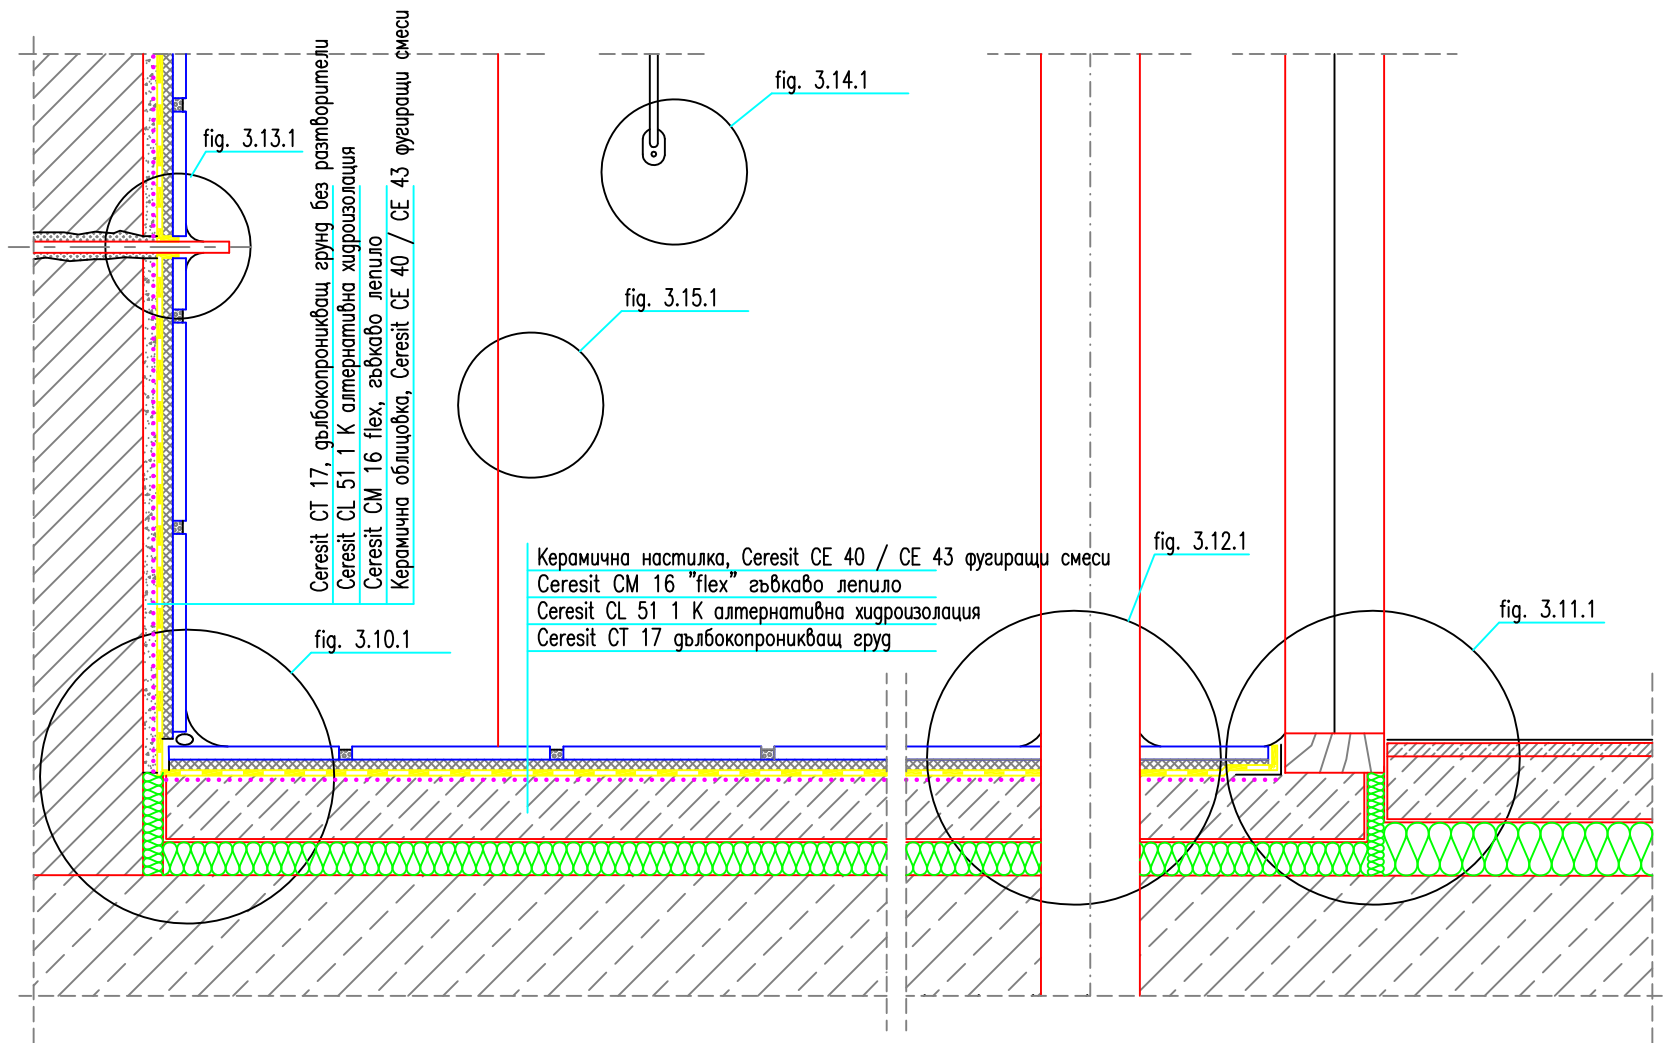

Забележка: Алтернативни решения са показани в таблиците в част описание