


Fig. 3.12.1

Детайл на преминаване на канализационна тръба през пода

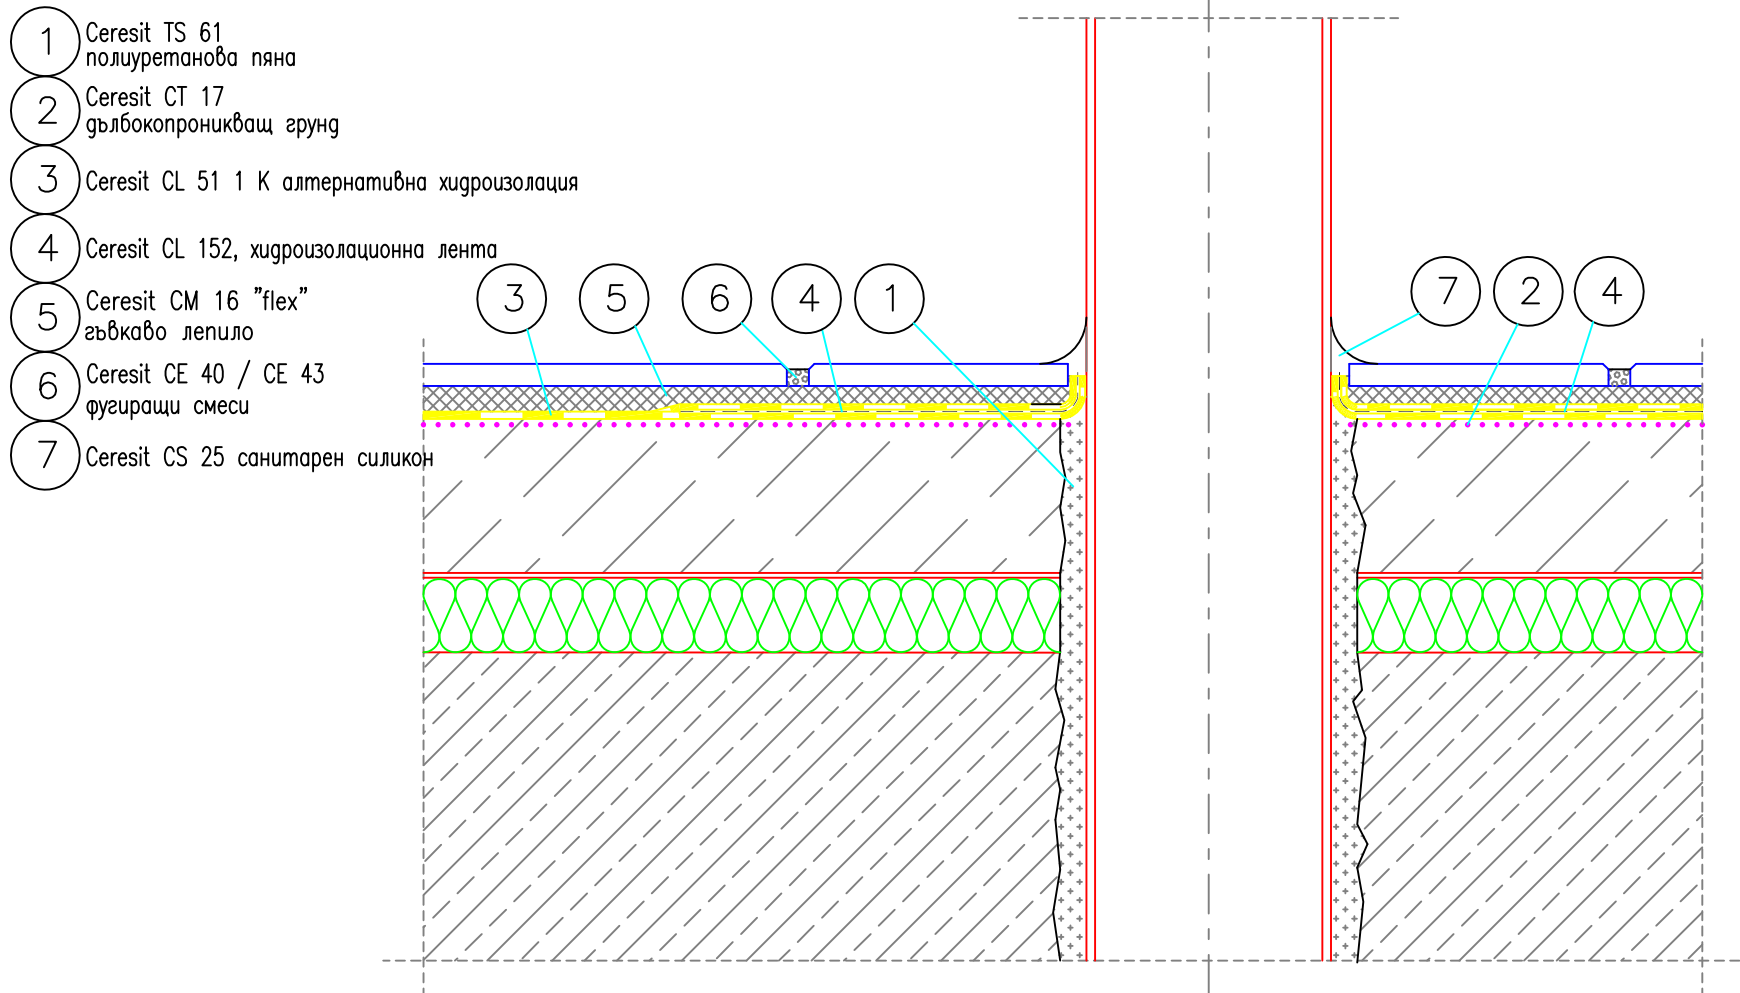

Забележка: Алтернативни решения са показани в таблиците в част описание