



Fig. 3.10.1

Детайл на конструктивна връзка между стената и пода

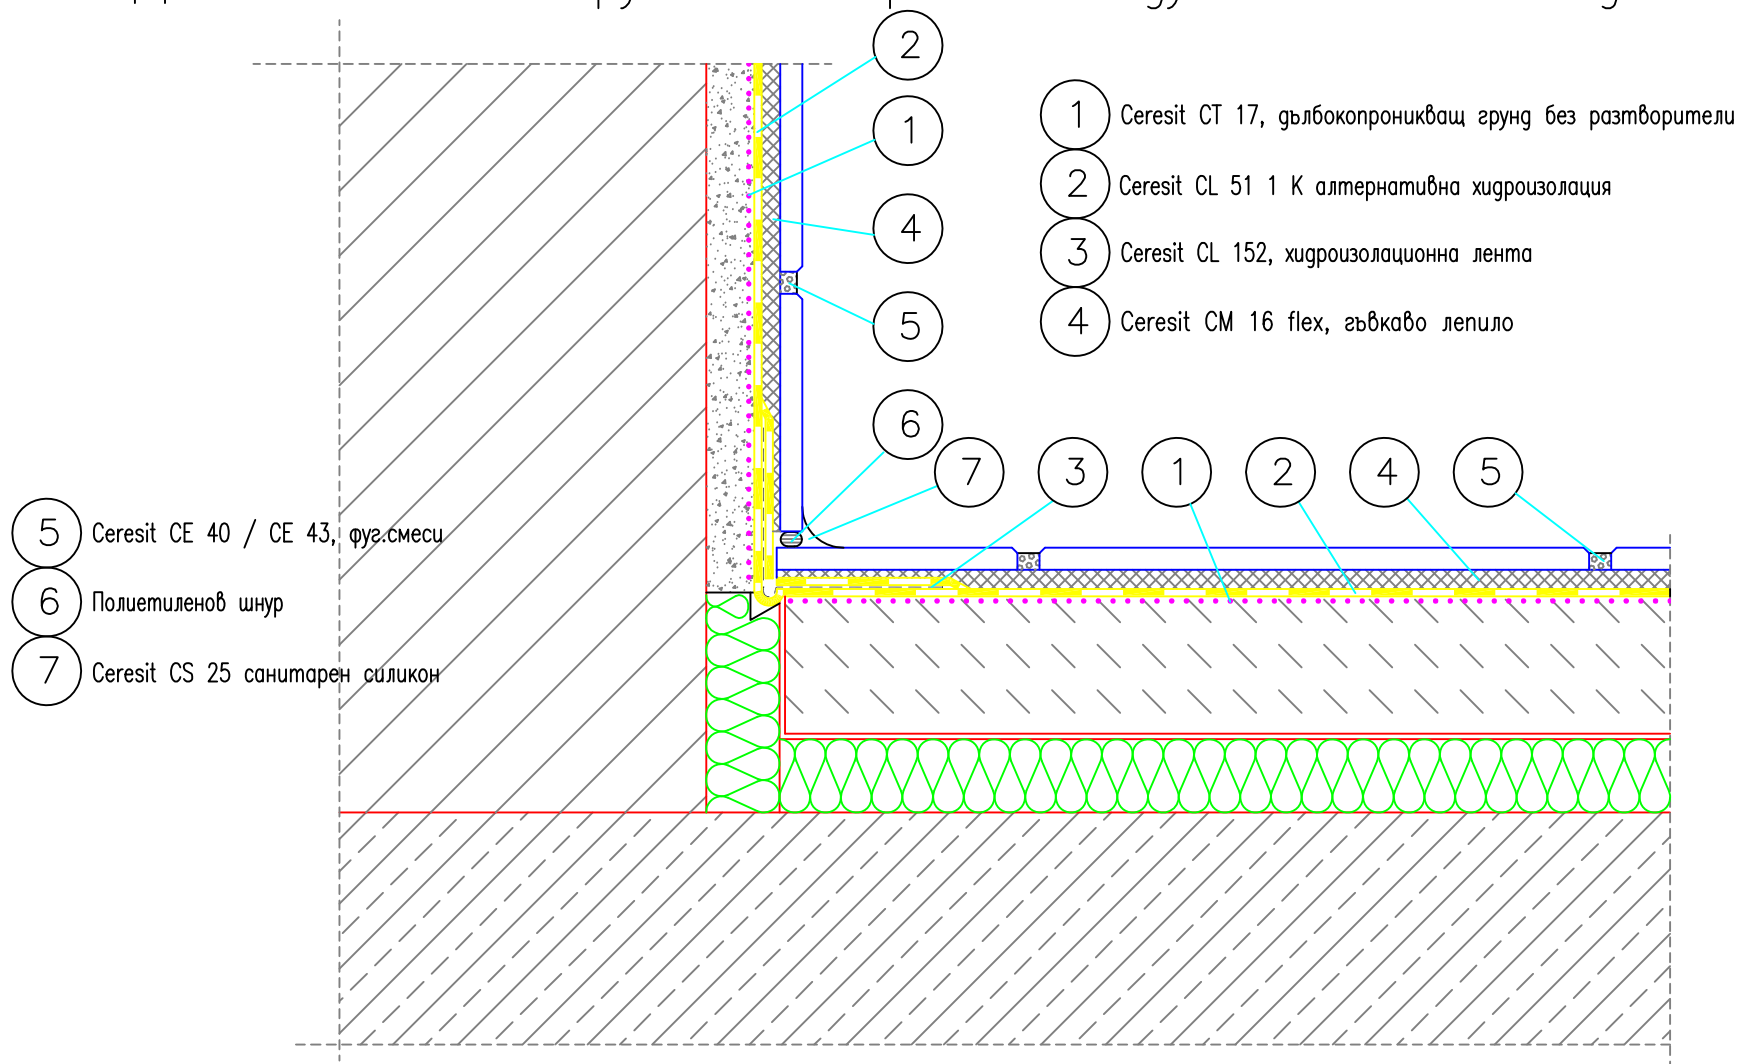

Забележка: Алтернативни решения са показани в таблиците в част описание

Fig. 3.1 Общ план

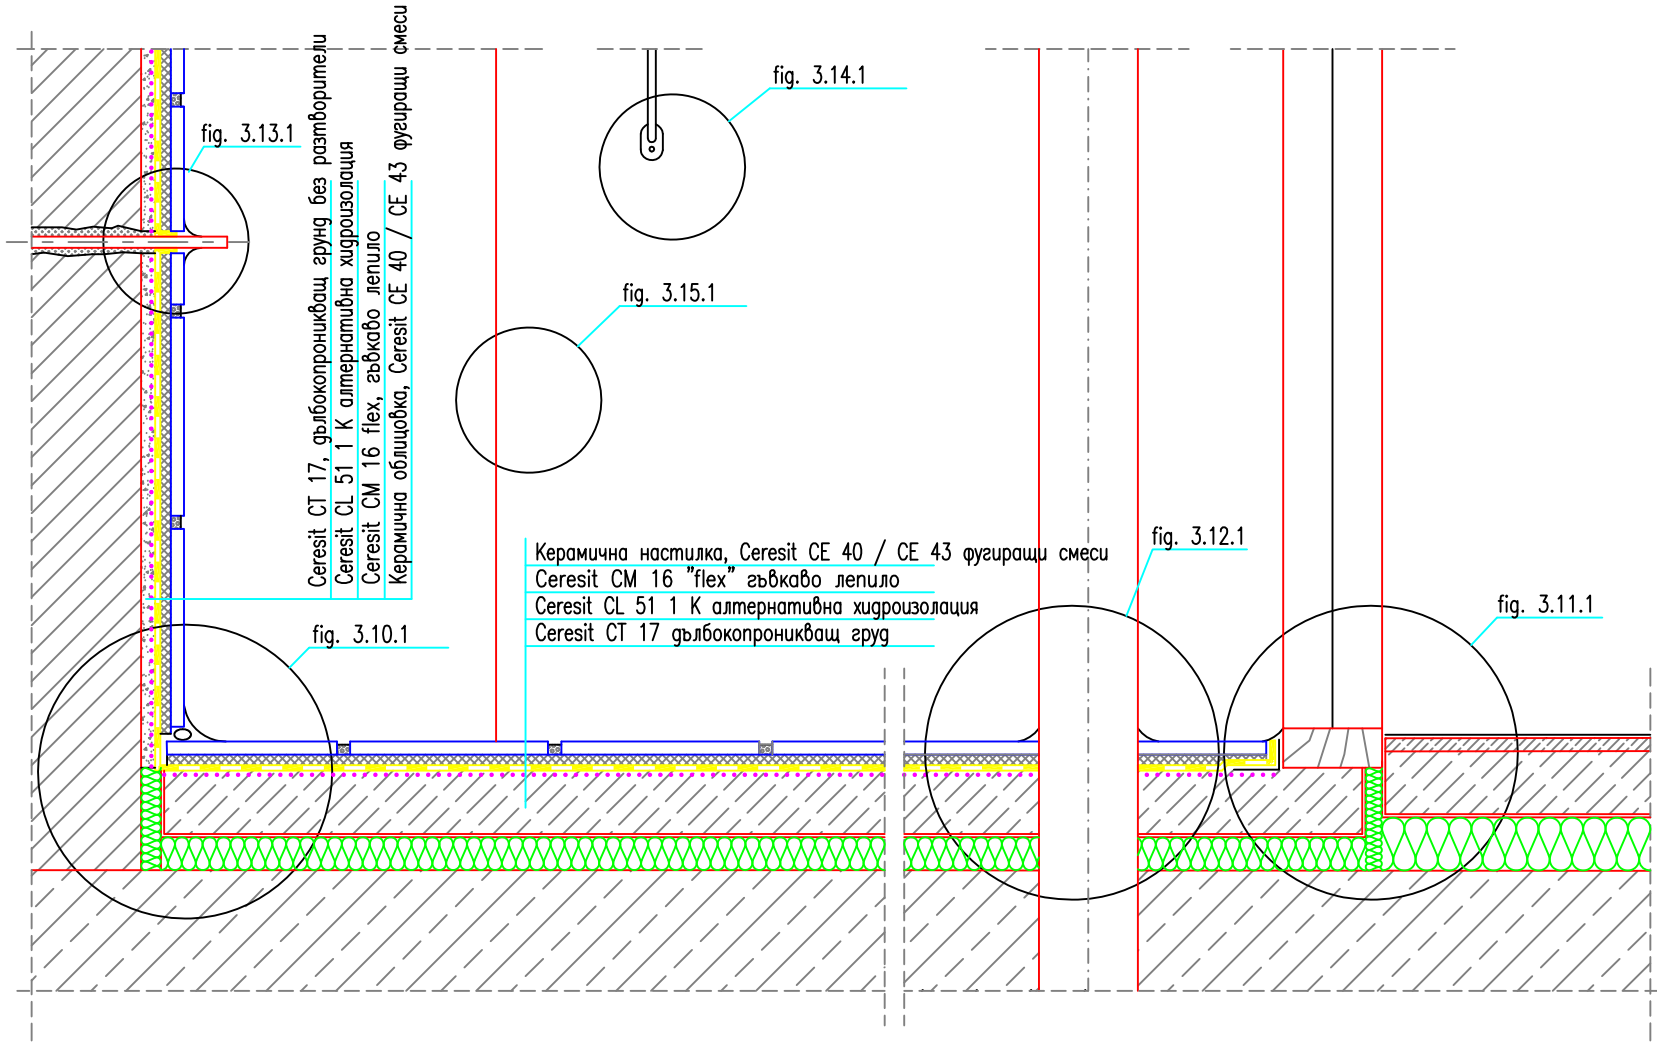

Забележка: Алтернативни решения са показани в таблиците в част описание