



Fig. 2.19.3

Детайл на връзката между вертикалната и хоризонталната
изолации на стената

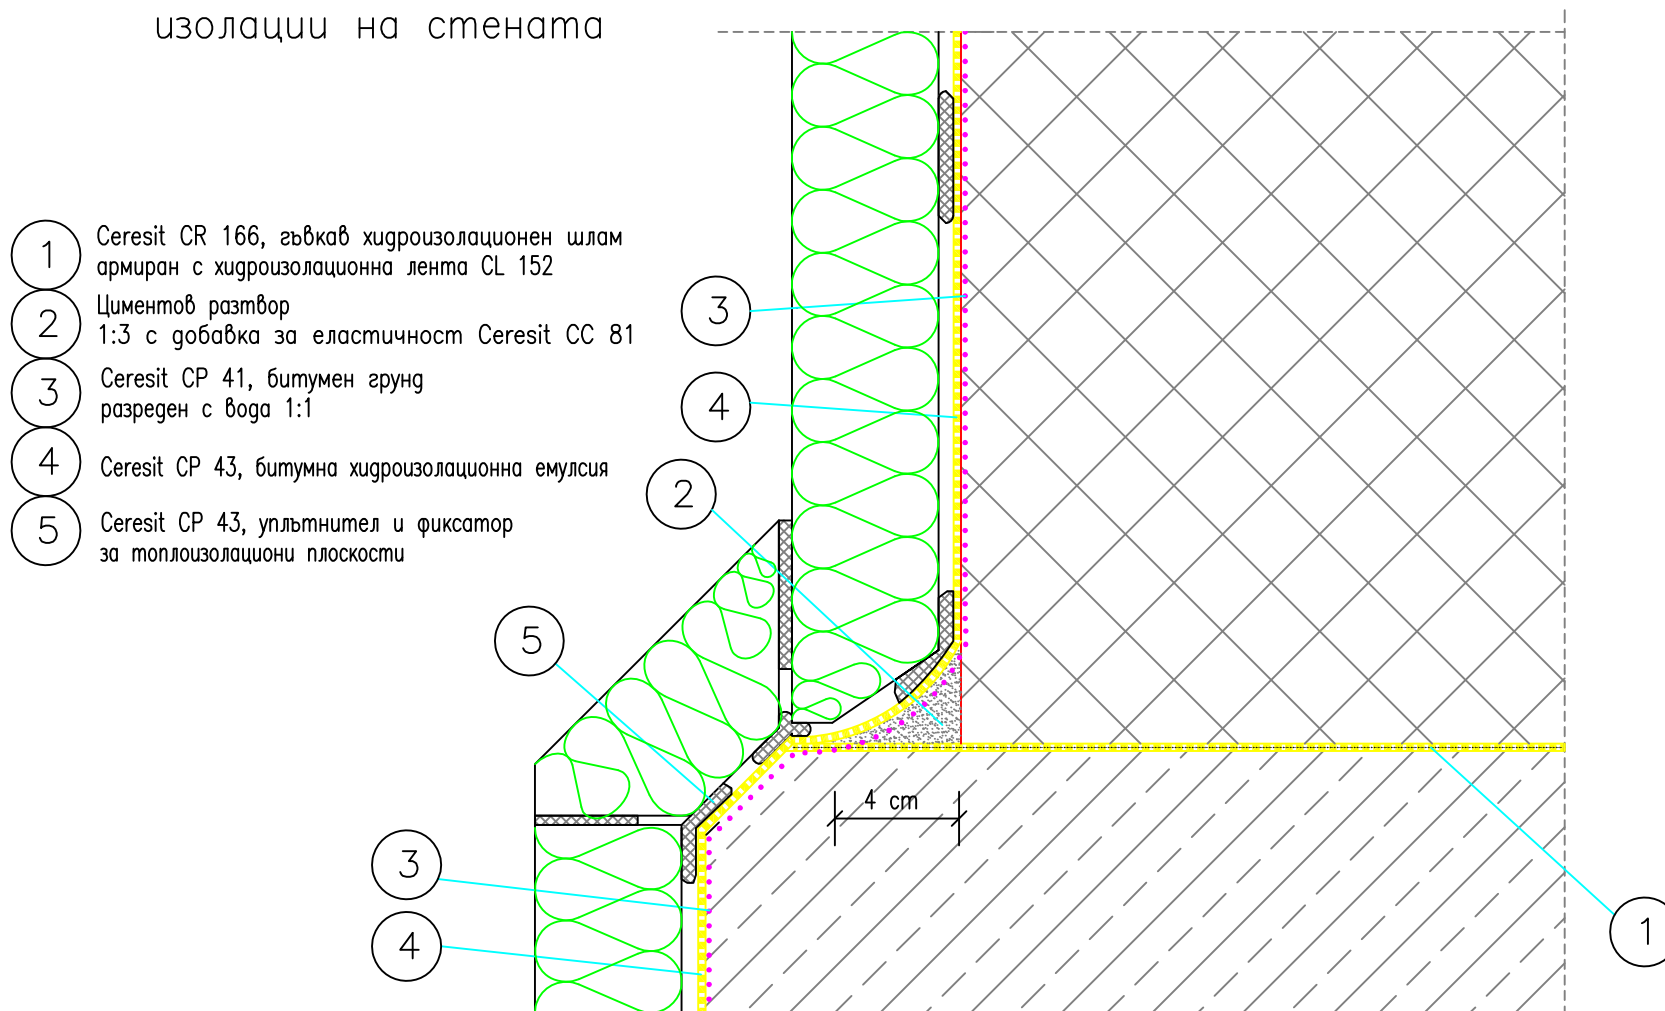

Забележка: Алтернативни решения са показани в таблиците в част описание

Fig. 2.3 Общ план

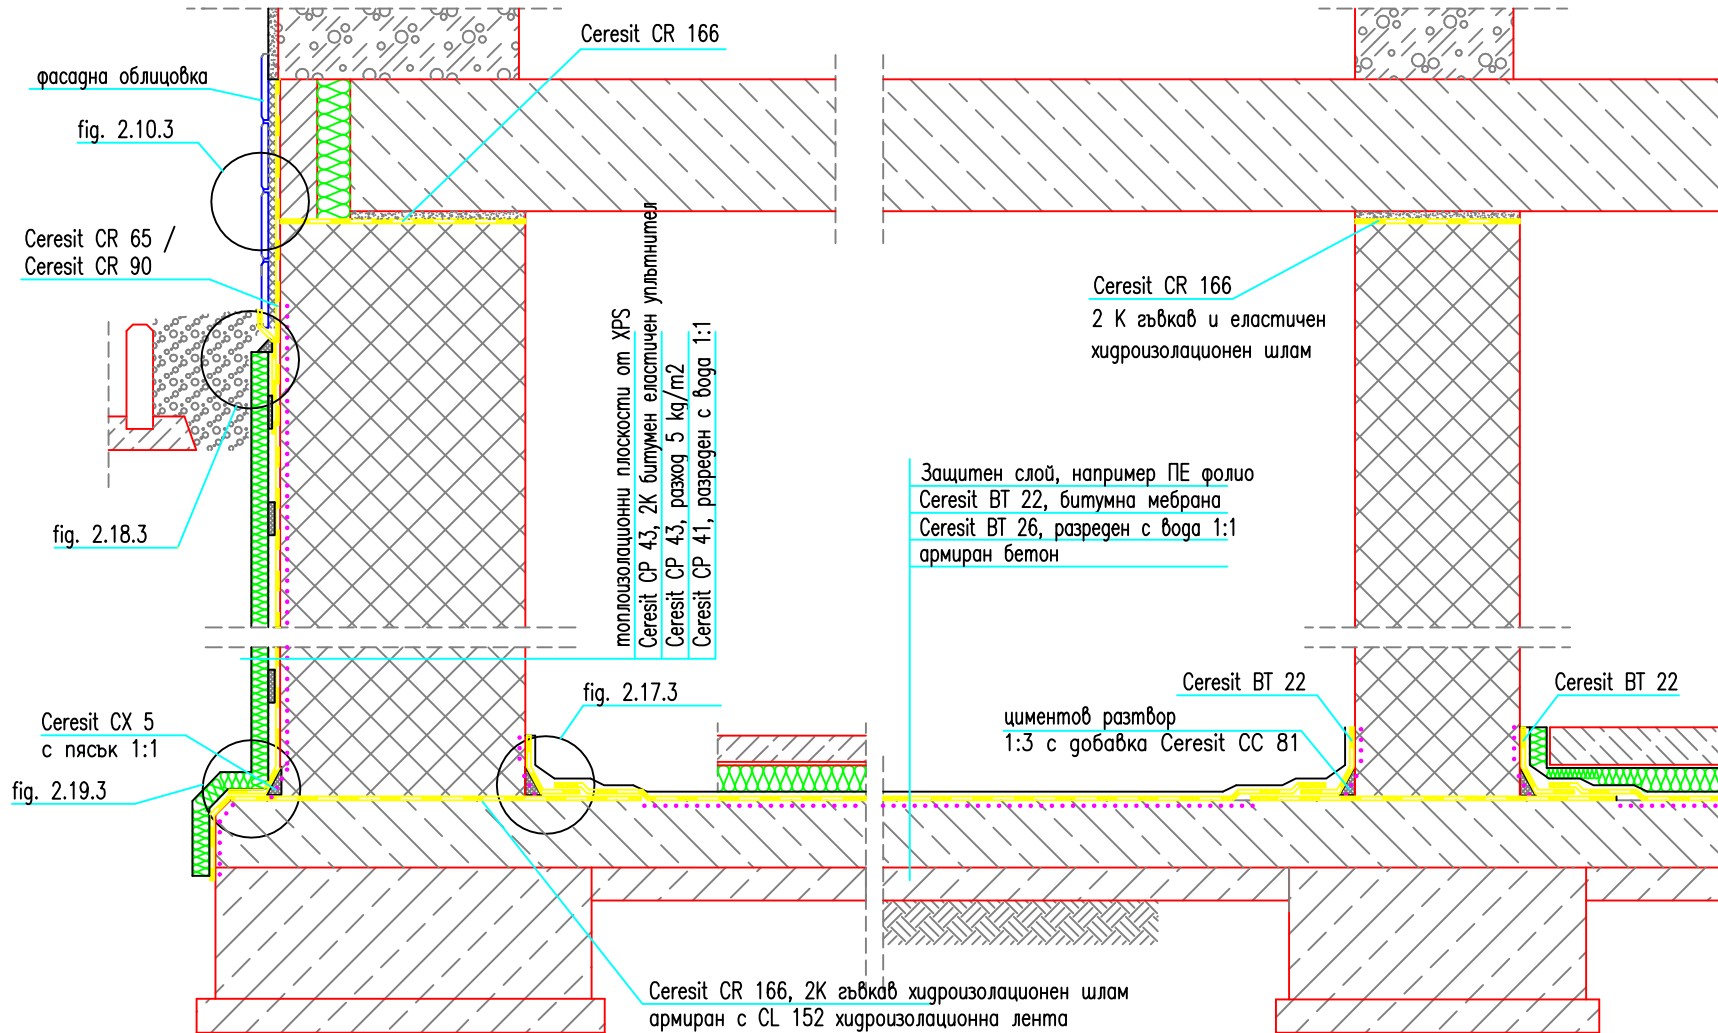

Забележка: Алтернативни решения са показани в таблиците в част описание