



Fig. 2.18.3

Детайл на връзката между хоризонталната изолация на стената и изолацията на граничната плоскост

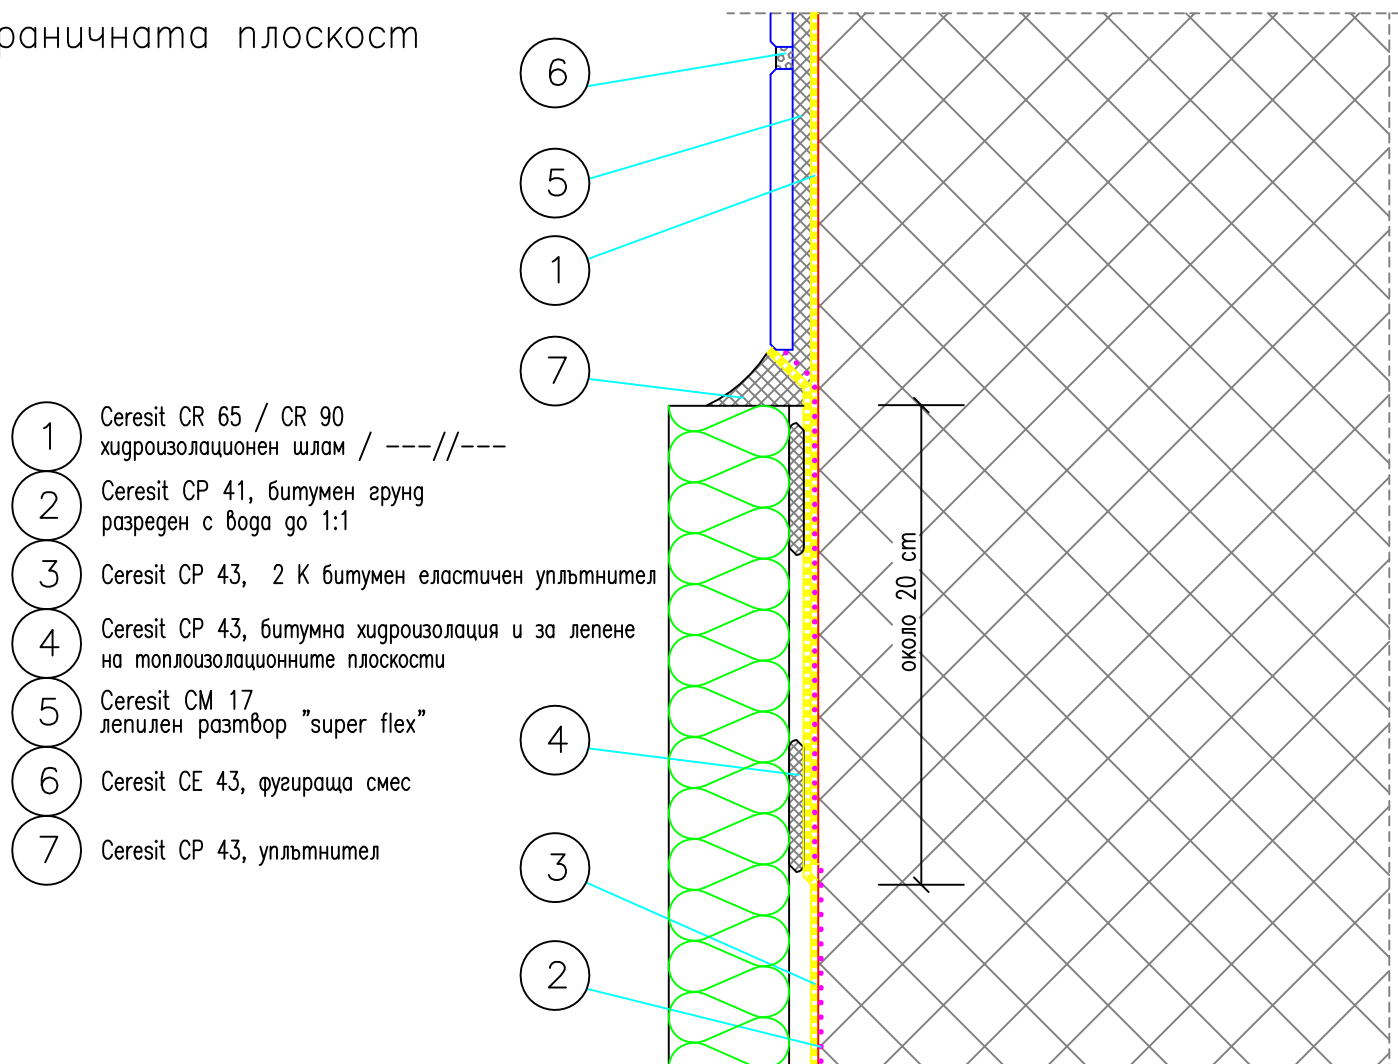

Забележка: Алтернативни решения са показани в таблиците в част описание

Fig. 2.3 Общ план

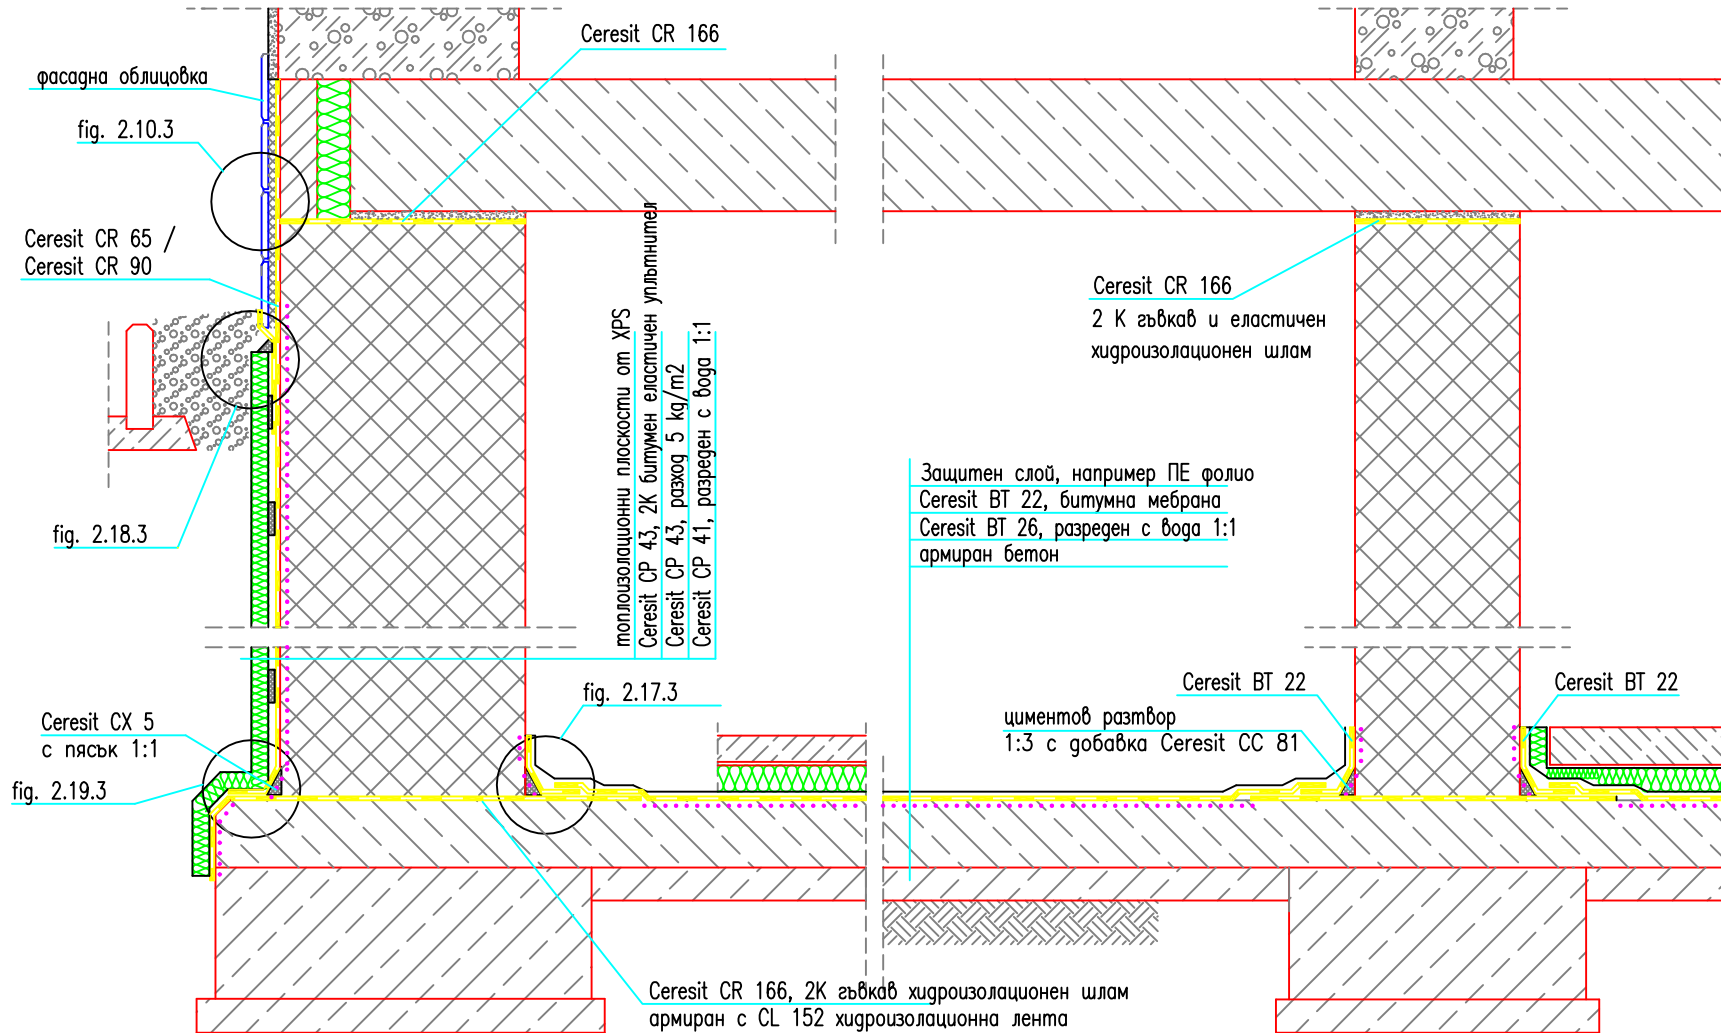

Забележка: Алтернативни решения са показани в таблиците в част описание