


Fig. 2.17.2

Детайл на връзката между хоризонталната изолация на стената
и изолацията на пода

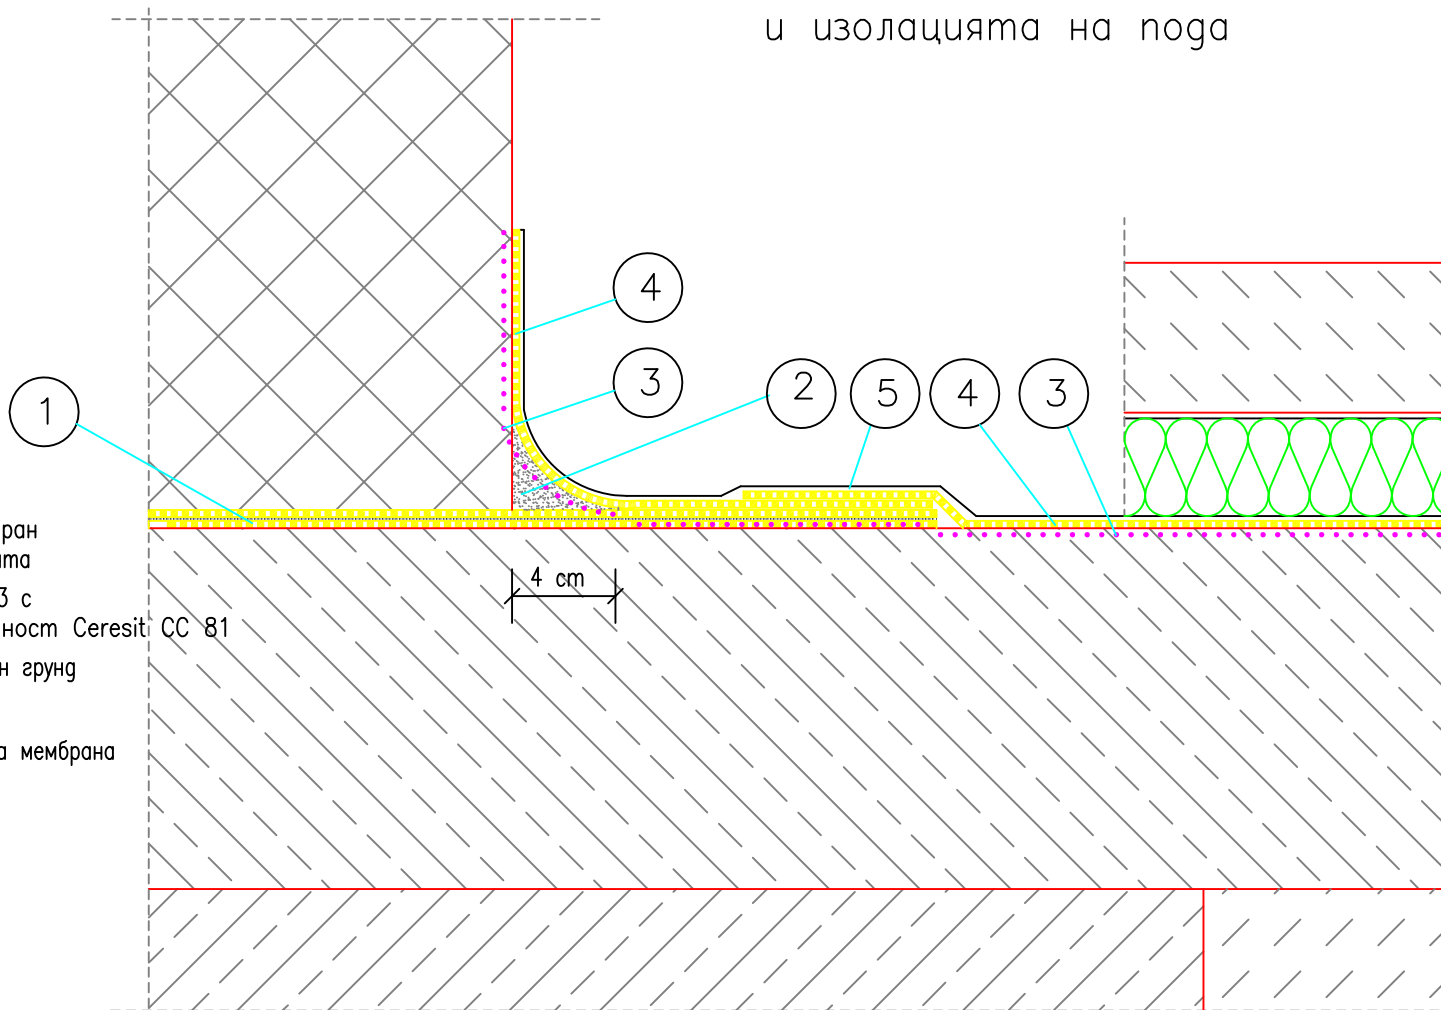

- 1 Ceresit CR 166, армиран с хидроизолционна лента
- 2 Циментов разтвор, 1:3 с добавка за еластичност Ceresit CC 81
- 3 Ceresit BT 26, битумен грунд разреден с вода 1:1
- 4 Ceresit BT 22, битумна мембрана
- 5 защитен пласт например PE фолио


All technical drawings are property of Henkel Bulgaria EOOD
Henkel Bulgaria EOOD allows to insert mentioned drawings in building projects as
representative of the sole proprietor of exclusive right.

Забележка: Алтернативни решения са показани в таблиците в част описание

Henkel Bulgaria EOOD
T) 02/ 806 39 00
F) 02/ 806 39 38
www.ceresit.bg



Fig. 2.2 Общ план

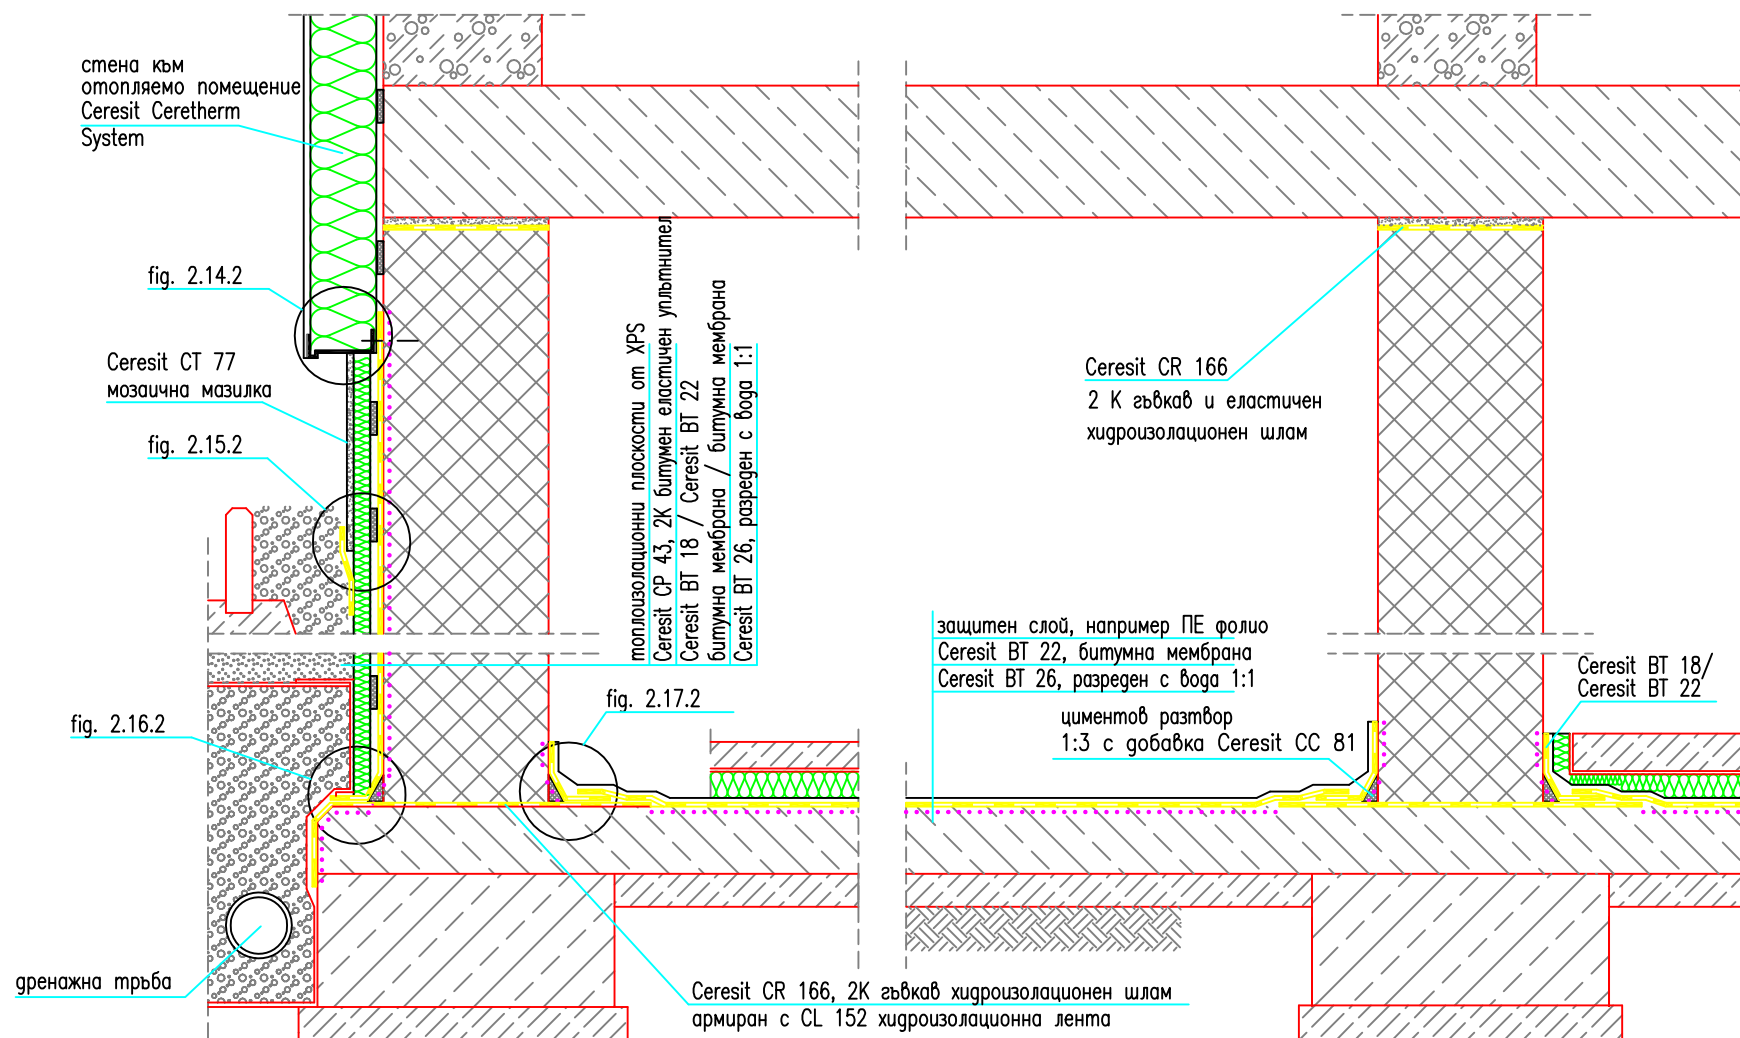

Забележка: Алтернативни решения са показани в таблиците в част описание

All technical drawings are property of Henkel Bulgaria EOOD
Henkel Bulgaria EOOD allows to insert mentioned drawings in building projects as
representative of the sole proprietor of exclusive right.

Henkel Bulgaria EOOD
T) 02/ 806 39 00
F) 02/ 806 39 38
www.ceresit.bg

