


Fig. 2.16.2

Детайл на връзката между вертикалната и хоризонталната  
изолация на стената

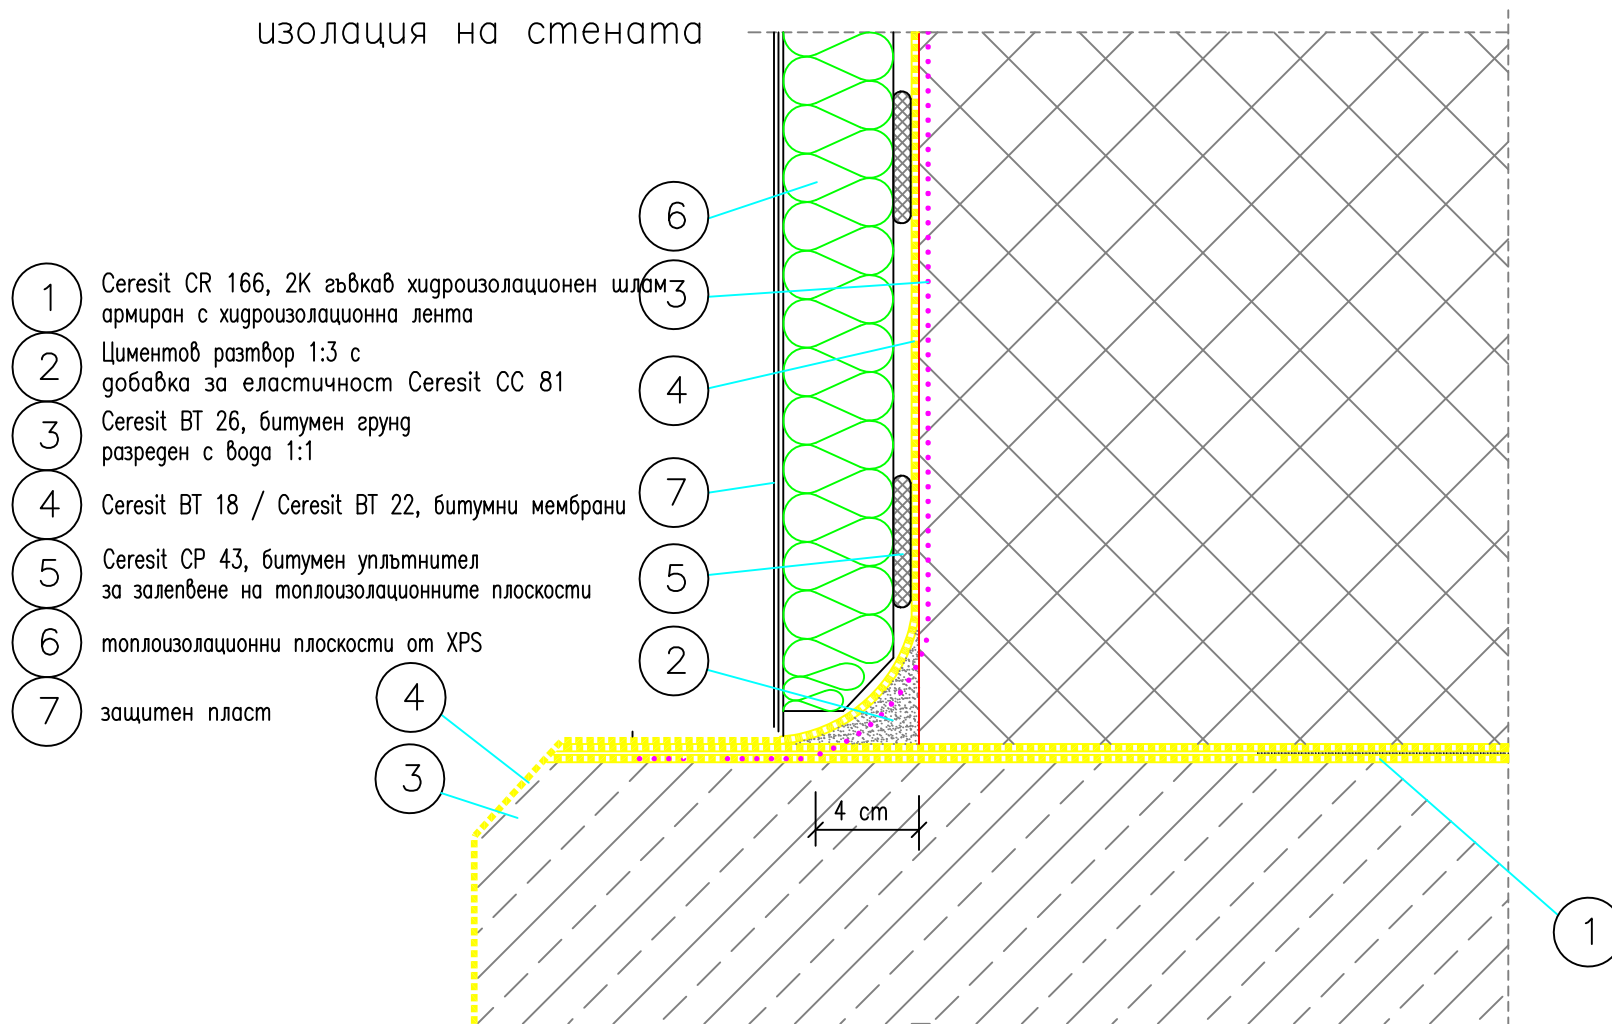

- 1 Ceresit CR 166, 2K гъвкав хидроизолационен шлам армиран с хидроизолационна лента
- 2 Циментов разтвор 1:3 с добавка за еластичност Ceresit CC 81
- 3 Ceresit BT 26, битумен грун разреден с вода 1:1
- 4 Ceresit BT 18 / Ceresit BT 22, битумни мембрани
- 5 Ceresit CP 43, битумен уплътнител за залепване на топлоизолационните плоскости
- 6 топлоизолационни плоскости от XPS
- 7 защитен пласт


Забележка: Алтернативни решения са показани в таблиците в част описание

All technical drawings are property of Henkel Bulgaria EOOD. Henkel Bulgaria EOOD allows to insert mentioned drawings in building projects as representative of the sole proprietor of exclusive right.

Henkel Bulgaria EOOD  
 T) 02/ 806 39 00  
 F) 02/ 806 39 38  
 www.ceresit.bg



Fig. 2.2 Общ план

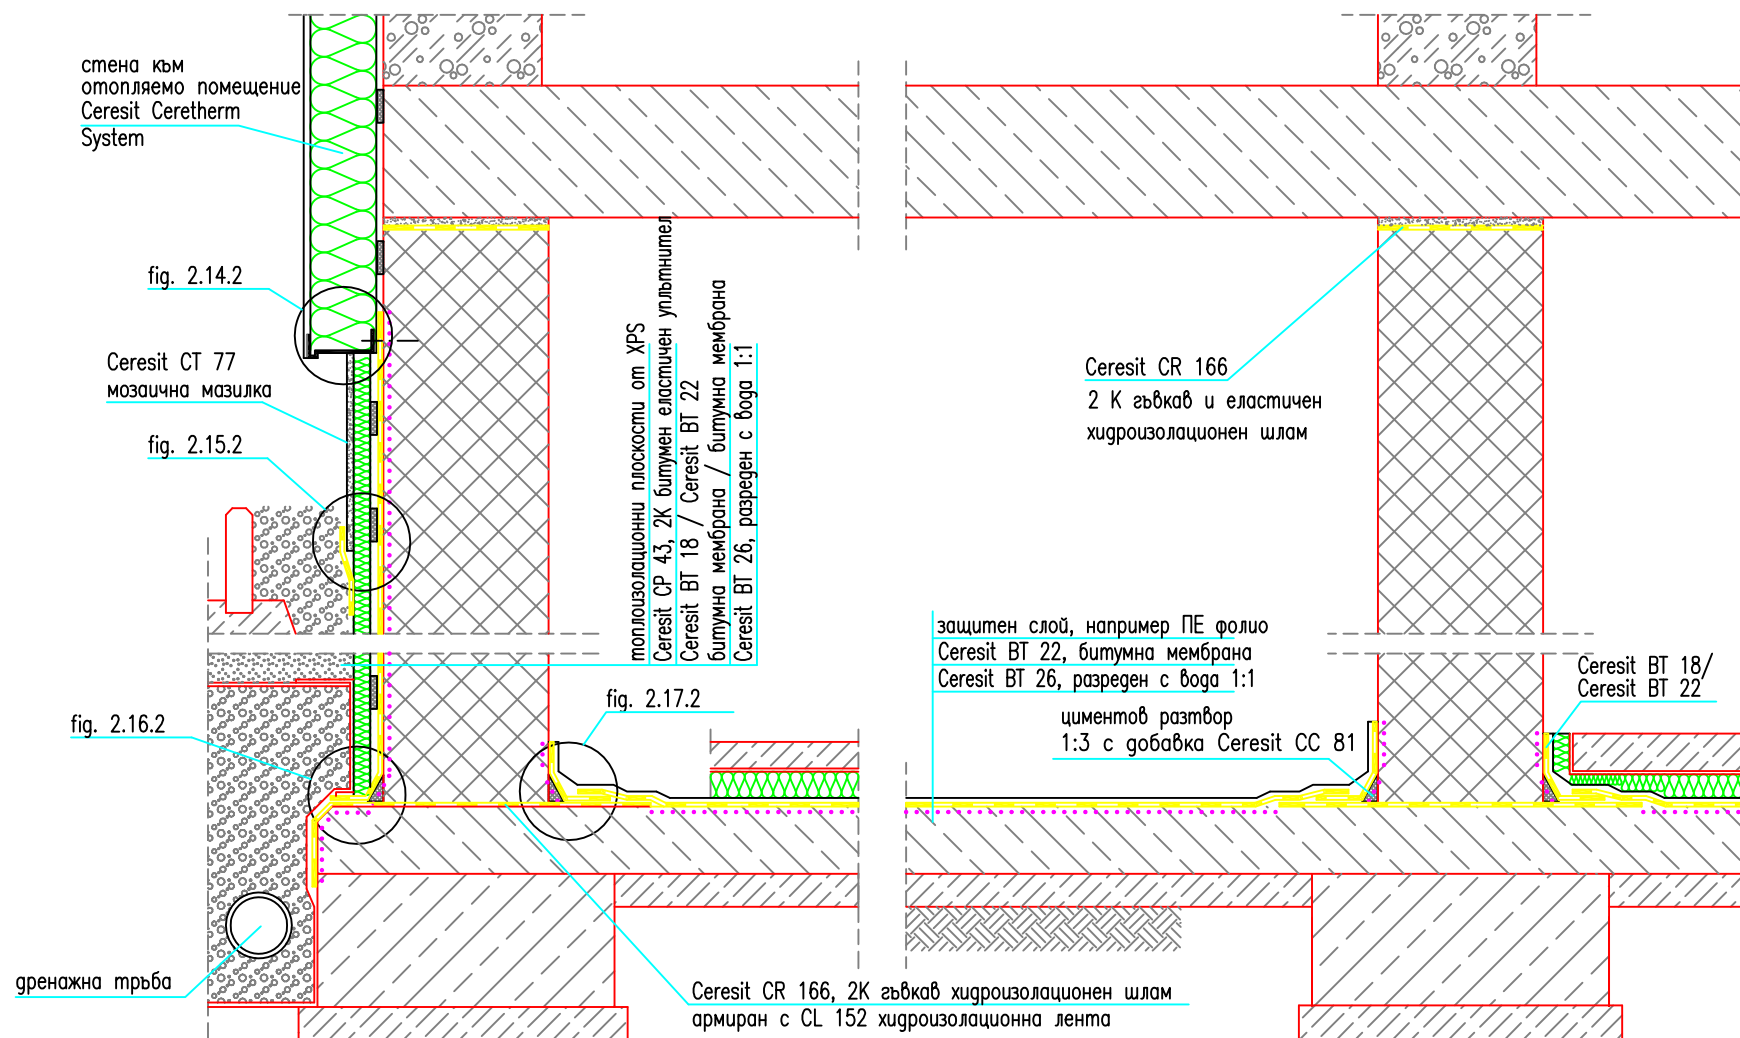

Забележка: Алтернативни решения са показани в таблиците в част описание

All technical drawings are property of Henkel Bulgaria EOOD  
Henkel Bulgaria EOOD allows to insert mentioned drawings in building projects as  
representative of the sole proprietor of exclusive right.

Henkel Bulgaria EOOD  
T) 02/ 806 39 00  
F) 02/ 806 39 38  
www.ceresit.bg

