


Fig. 2.15.2


Детайл на конструкцията на граничната плоскост

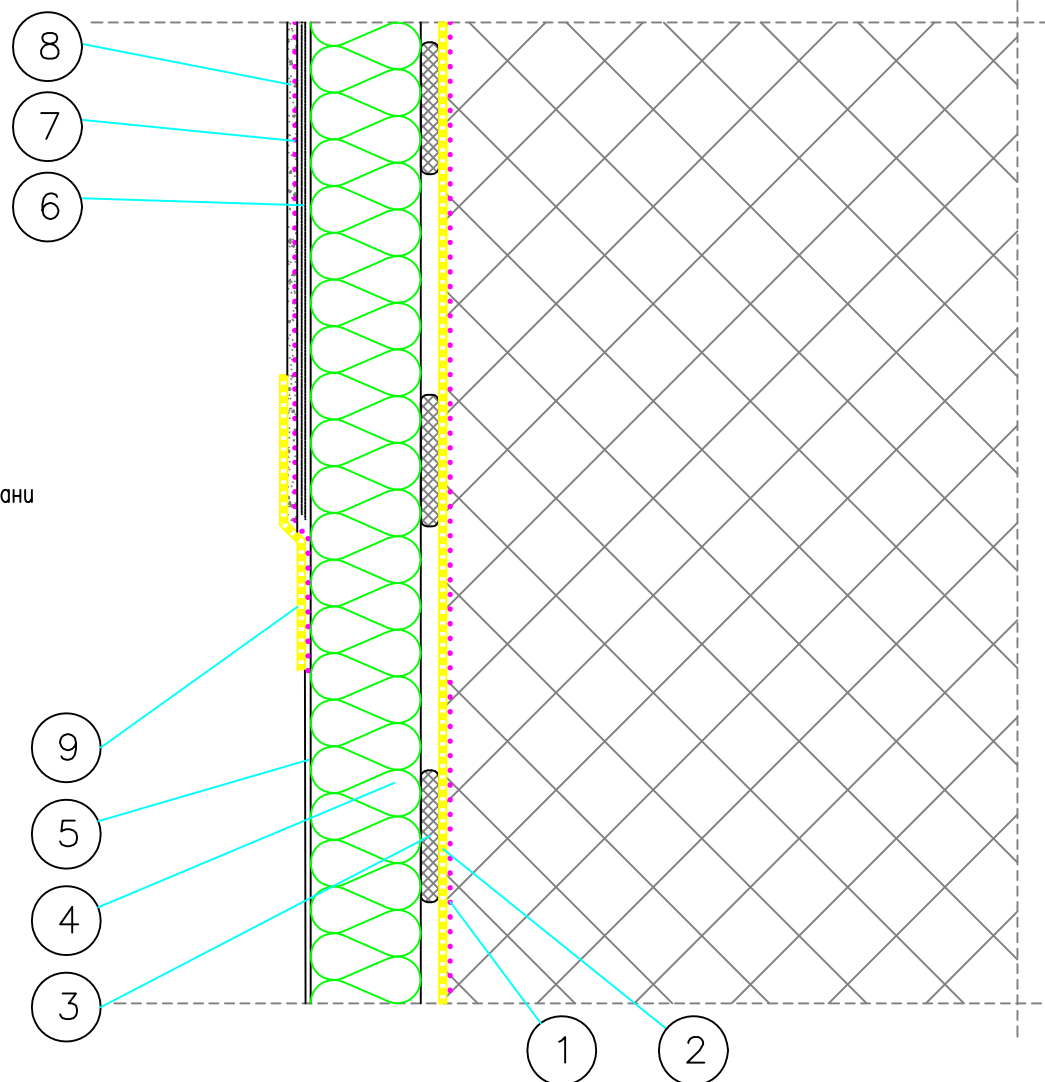

- 1 Ceresit BT 26, битумен грун разреден с вода 1:1
- 2 Ceresit BT 18 / Ceresit BT 22, битумни мембрани
- 3 Ceresit CP 43, битумен уплътнител за фиксиране на топлоизолационните плоскости
- 4 топлоизолационни плоскости от XPS
- 5 Ceresit CP 43, разреден с вода 1:5
- 6 Ceresit CT 85, два пласта, армирани със стъклофибърна мрежа
- 7 Ceresit CT 16, грундираща боя
- 8 Ceresit CT 77, мозаечна мазилка
- 9 Ceresit CP 43, изолационен пласт

Забележка: Алтернативни решения са показани в таблиците в част описание

Fig. 2.2 Общ план

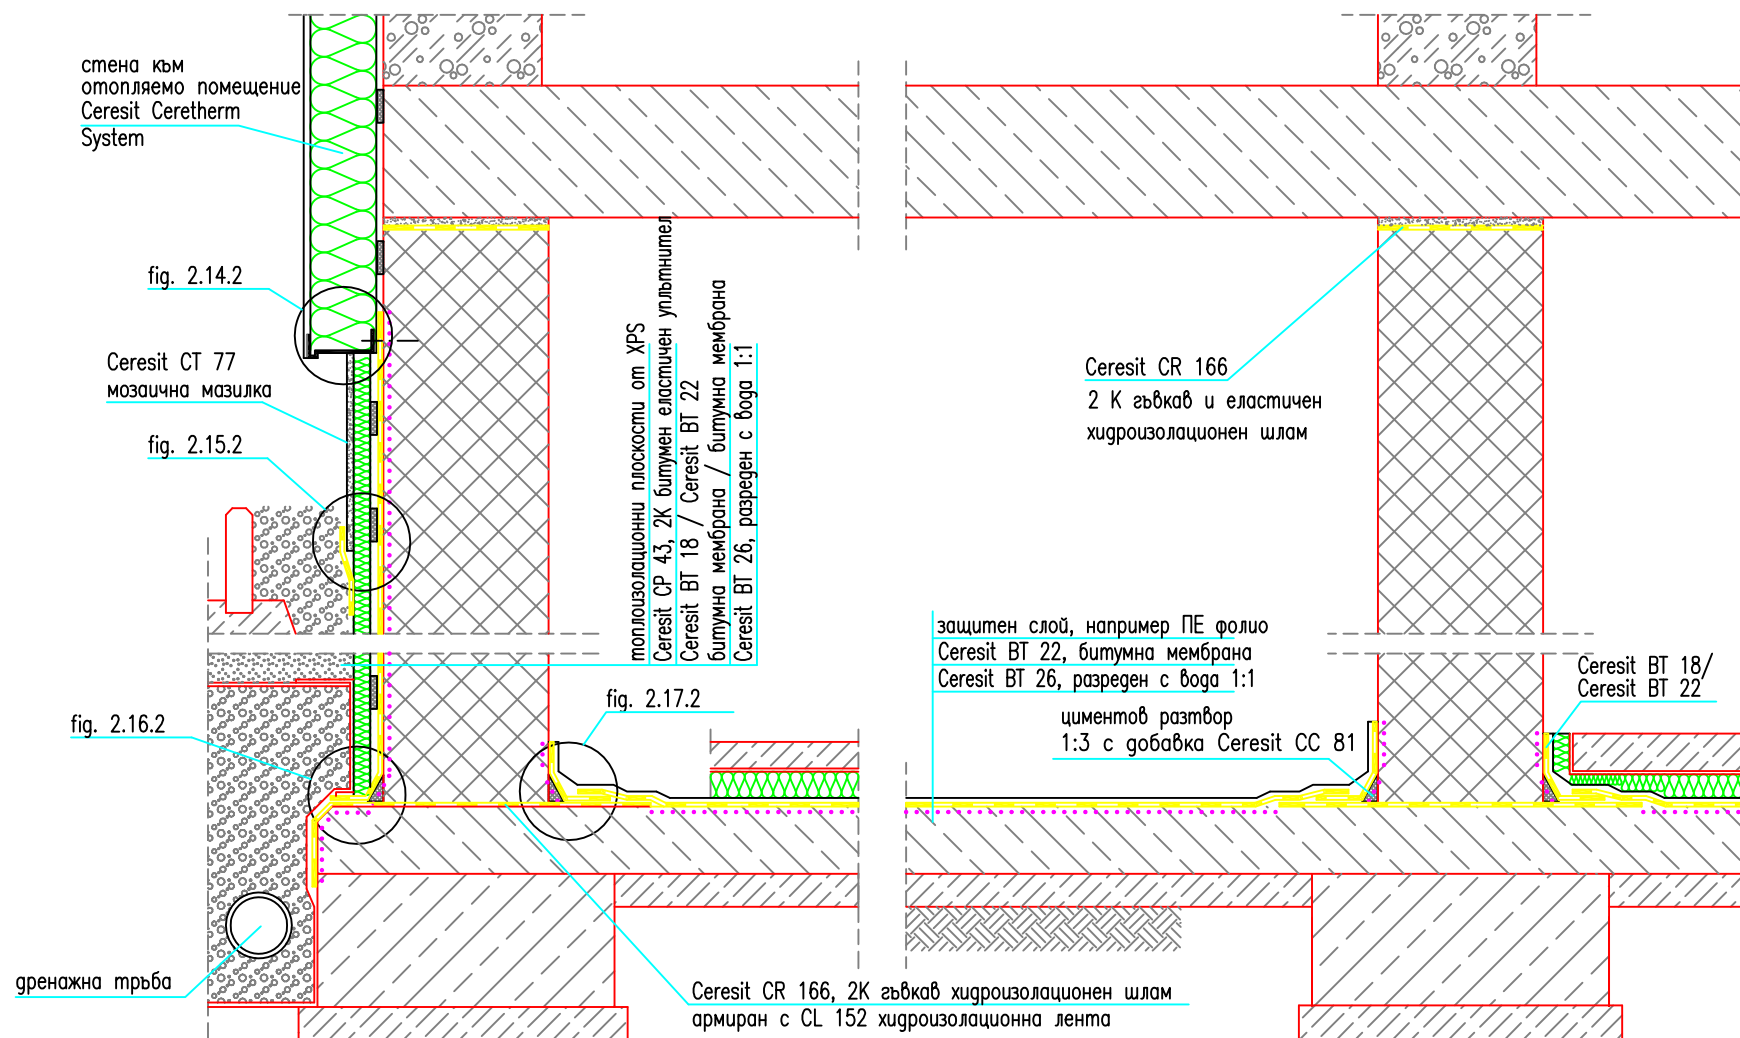

Забележка: Алтернативни решения са показани в таблиците в част описание

All technical drawings are property of Henkel Bulgaria EOOD
Henkel Bulgaria EOOD allows to insert mentioned drawings in building projects as
representative of the sole proprietor of exclusive right.

Henkel Bulgaria EOOD
T) 02/ 806 39 00
F) 02/ 806 39 38
www.ceresit.bg

