



Fig. 2.10.1

Детайл на връзката между изолацията на граничните плоскости и изолацията под пода

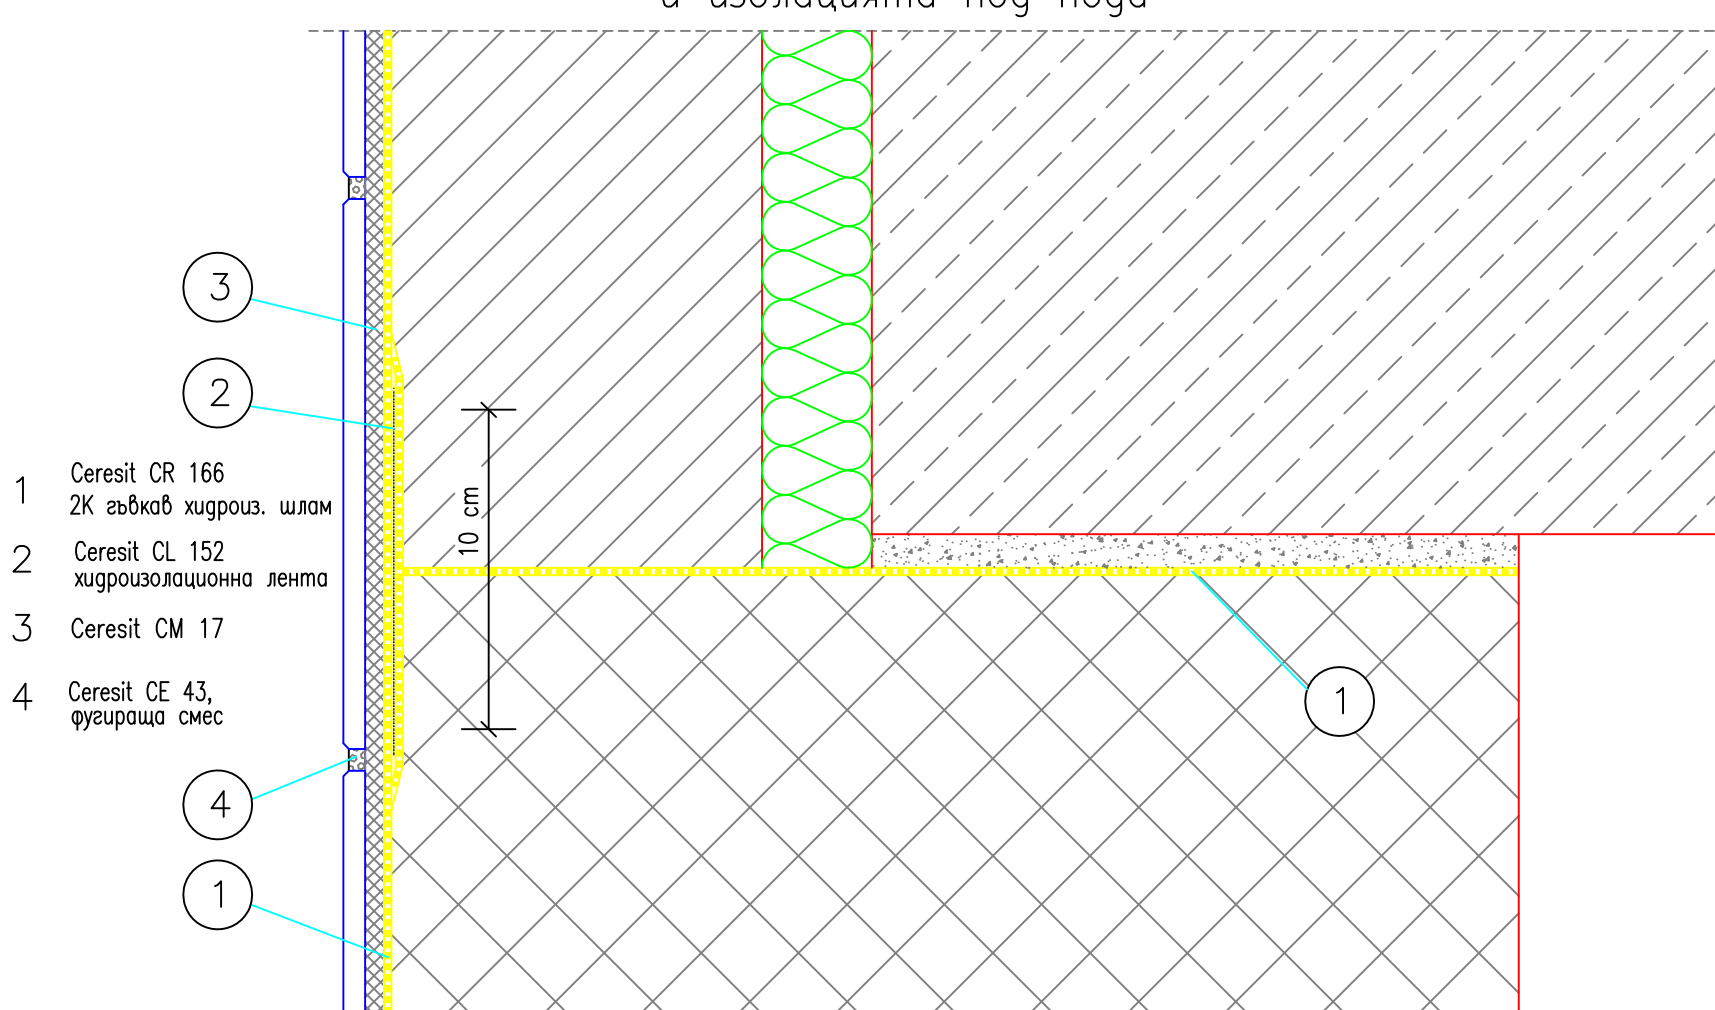

Забележка: Алтернативни решения са показани в таблиците в част описание

Fig. 2.1 Общ план

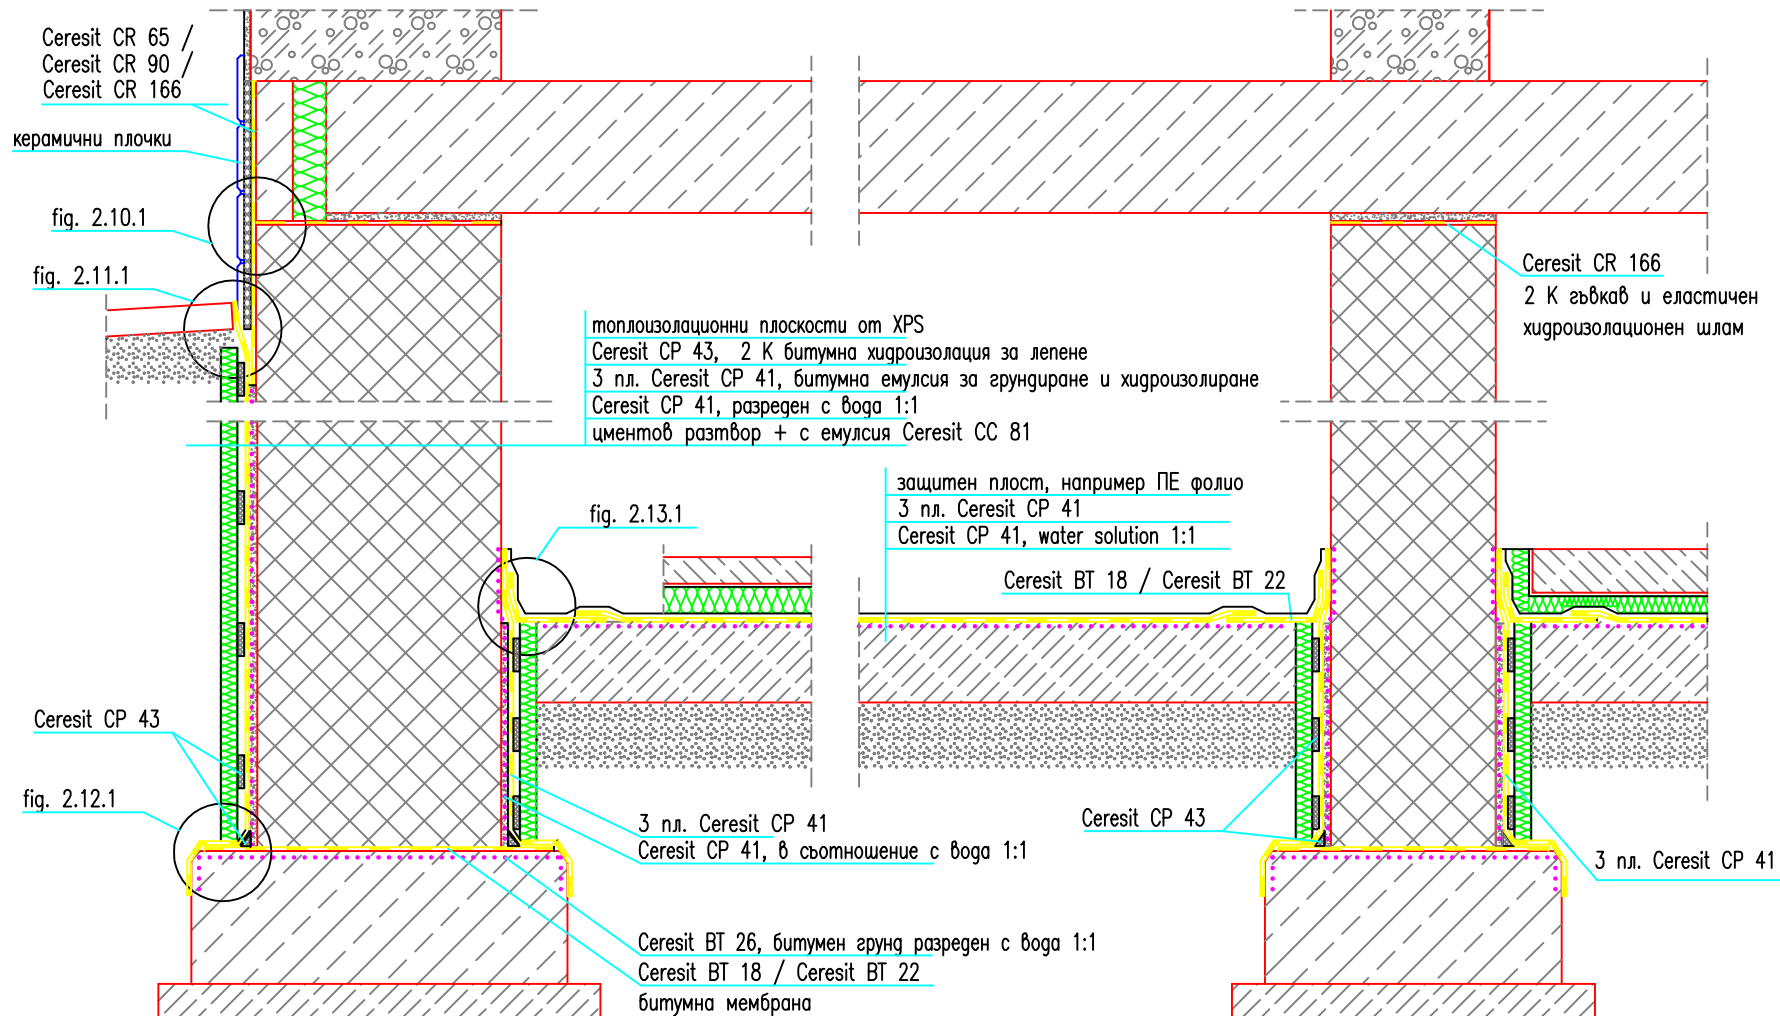

Забележка: Алтернативни решения са показани в таблиците в част описание

All technical drawings are property of Henkel Bulgaria EOOD
 Henkel Bulgaria EOOD allows to insert mentioned drawings in building projects as
 representative of the sole proprietor of exclusive right.

Henkel Bulgaria EOOD
 Т) 02/ 806 39 00
 Ф) 02/ 806 39 38
 www.ceresit.bg

