


Фиг. 1.4b Външен край на балкона без топлоизолация

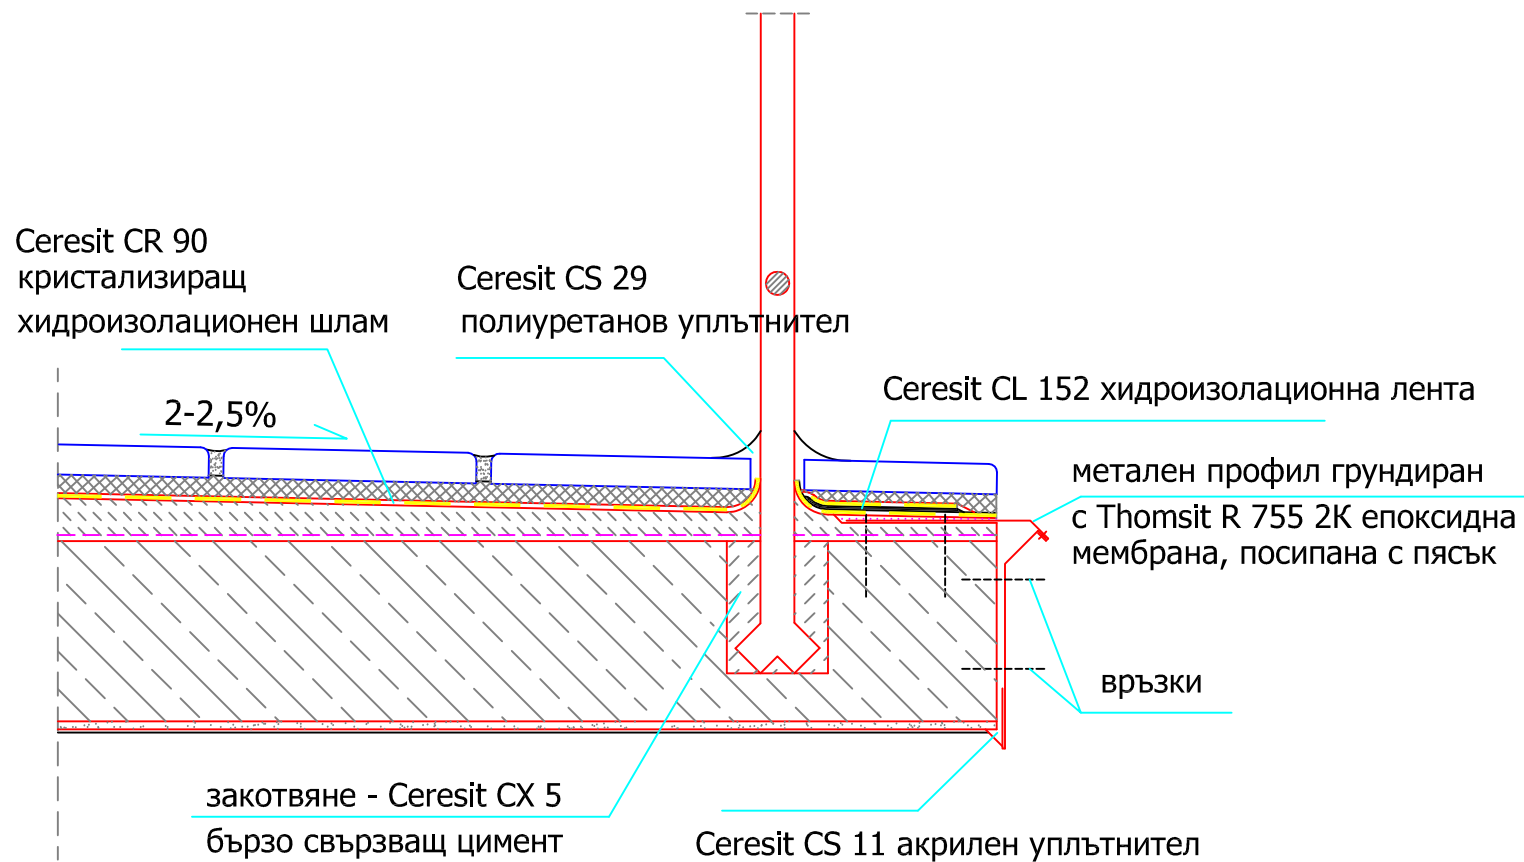

Забележка: Алтернативни решения са показани в таблиците в част описание