


Примерен детайл на хидроизолационна система на "студен" плосък покрив при стени на асансьорни шахти, комини и др.

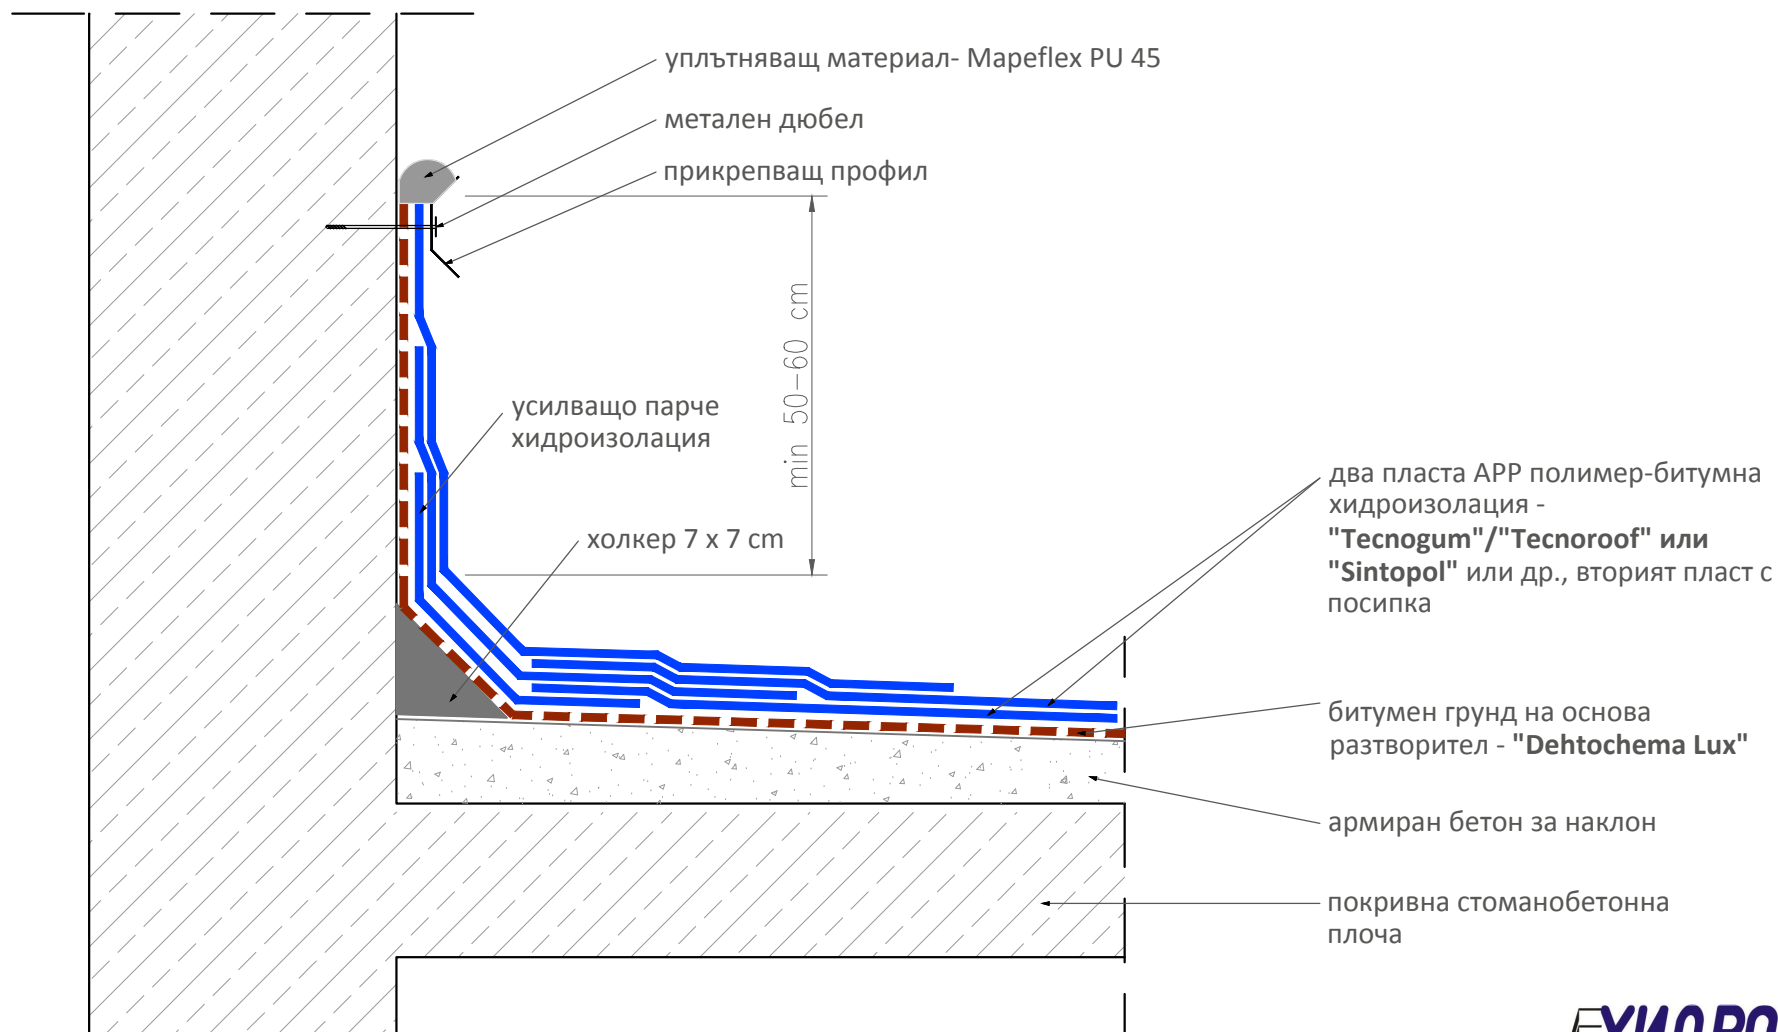

ХИДРОМАТ ООД®
ХИДРОИЗОЛАЦИИ
ТОПЛОИЗОЛАЦИИ

1309 - София, бул. "Тодор Александров" № 132,
тел: 02/929-20-15, факс: 02/920-15-66
www.hydrumat.bg; e-mail: office@hydrumat-bg.com