


# Примерен детайл на хидроизолационна и топлоизолационна система на "студен" плосък покрив

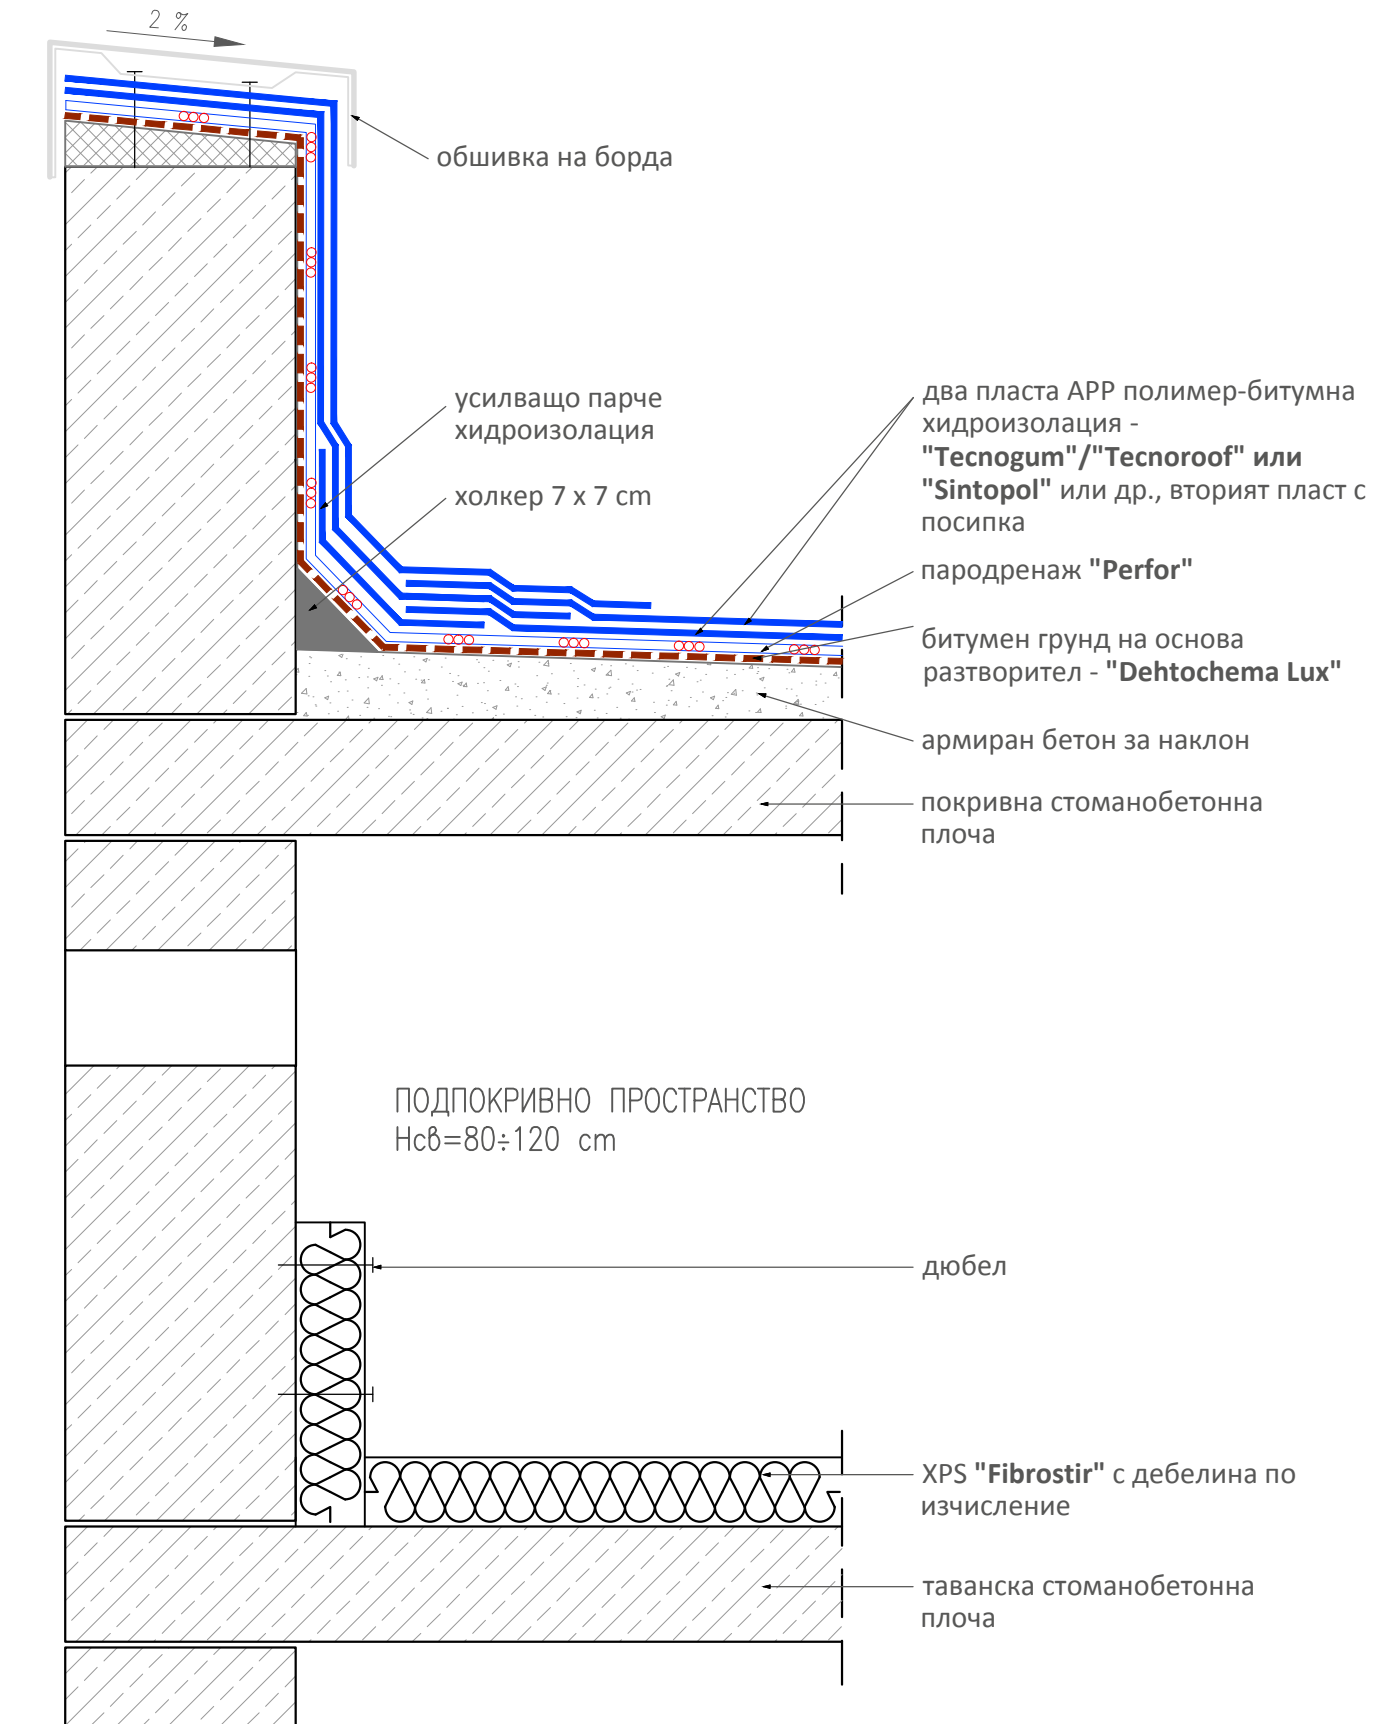

**ХИДРОМАТ** ООД®  
ХИДРОИЗОЛАЦИИ  
ТОПЛОИЗОЛАЦИИ

1309 - София, бул. "Тодор Александров" № 132,  
тел: 02/929-20-15, факс: 02/920-15-66  
www.hydrumat.bg; e-mail: office@hydrumat-bg.com