



Fig. 2.13.1

Детайл на връзка между вертикална изолация на стената
и изолация на пода

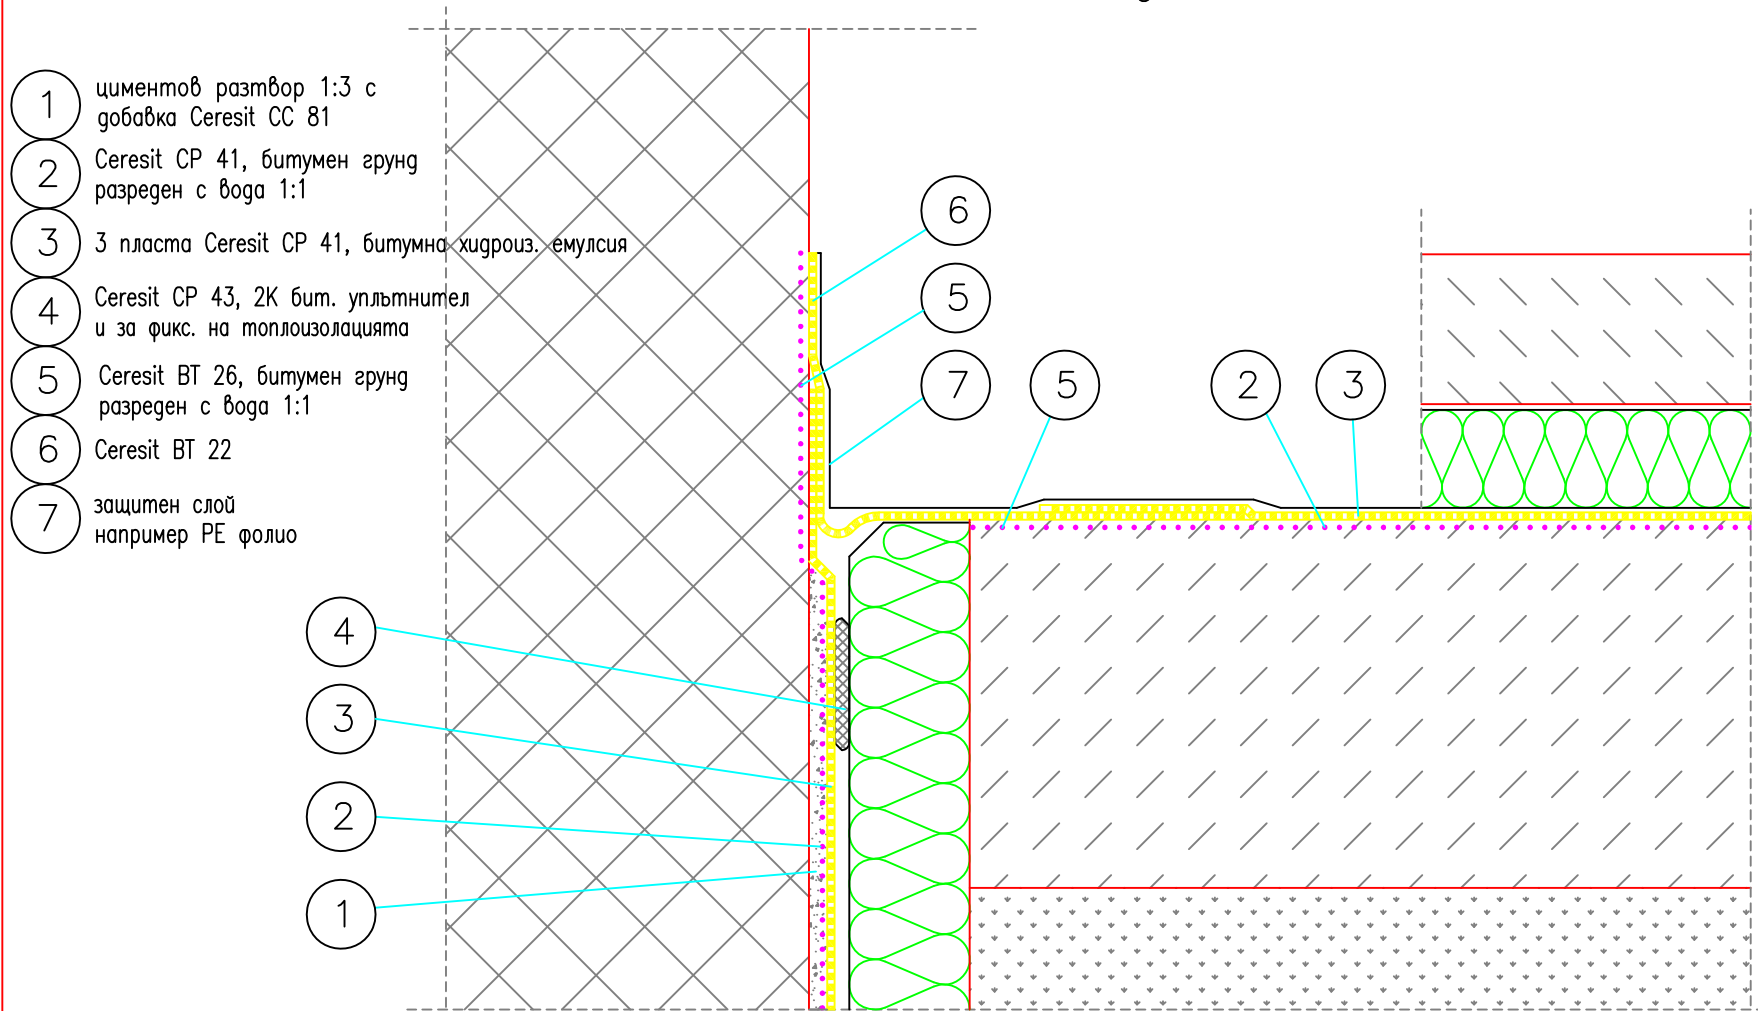

Забележка: Алтернативни решения са показани в таблиците в част описание

Fig. 2.1 Общ план

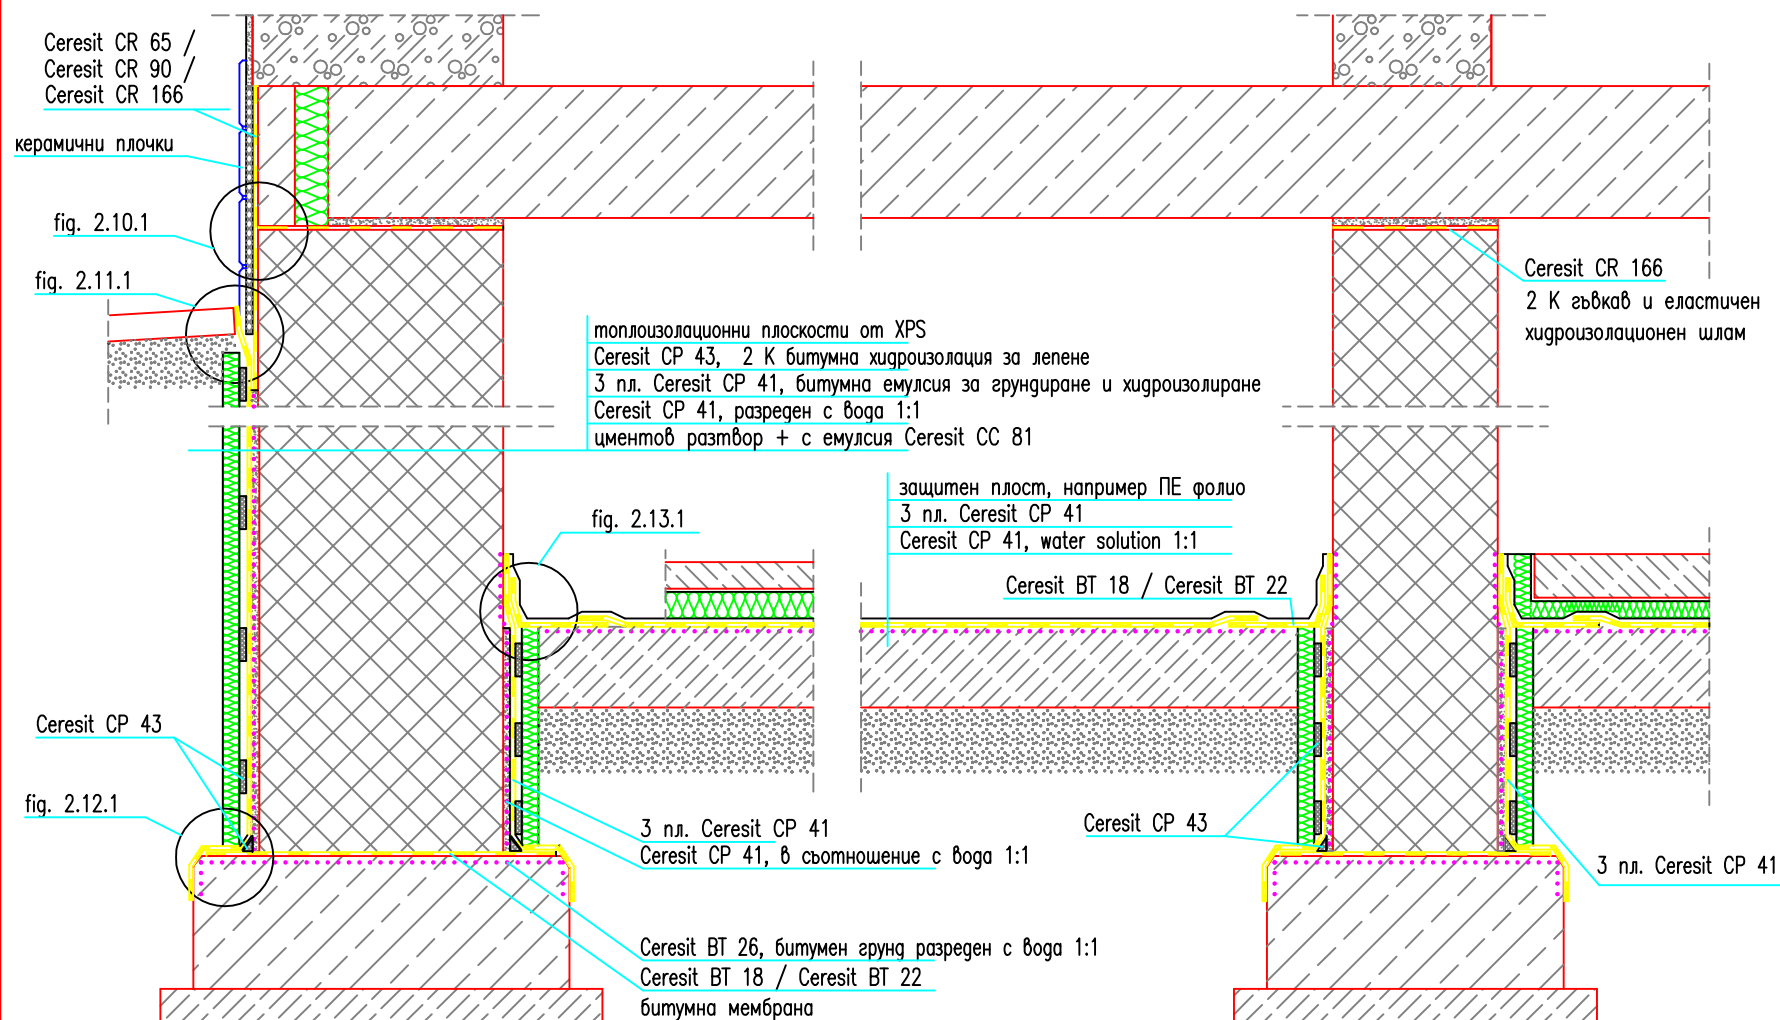

Забележка: Алтернативни решения са показани в таблиците в част описание