


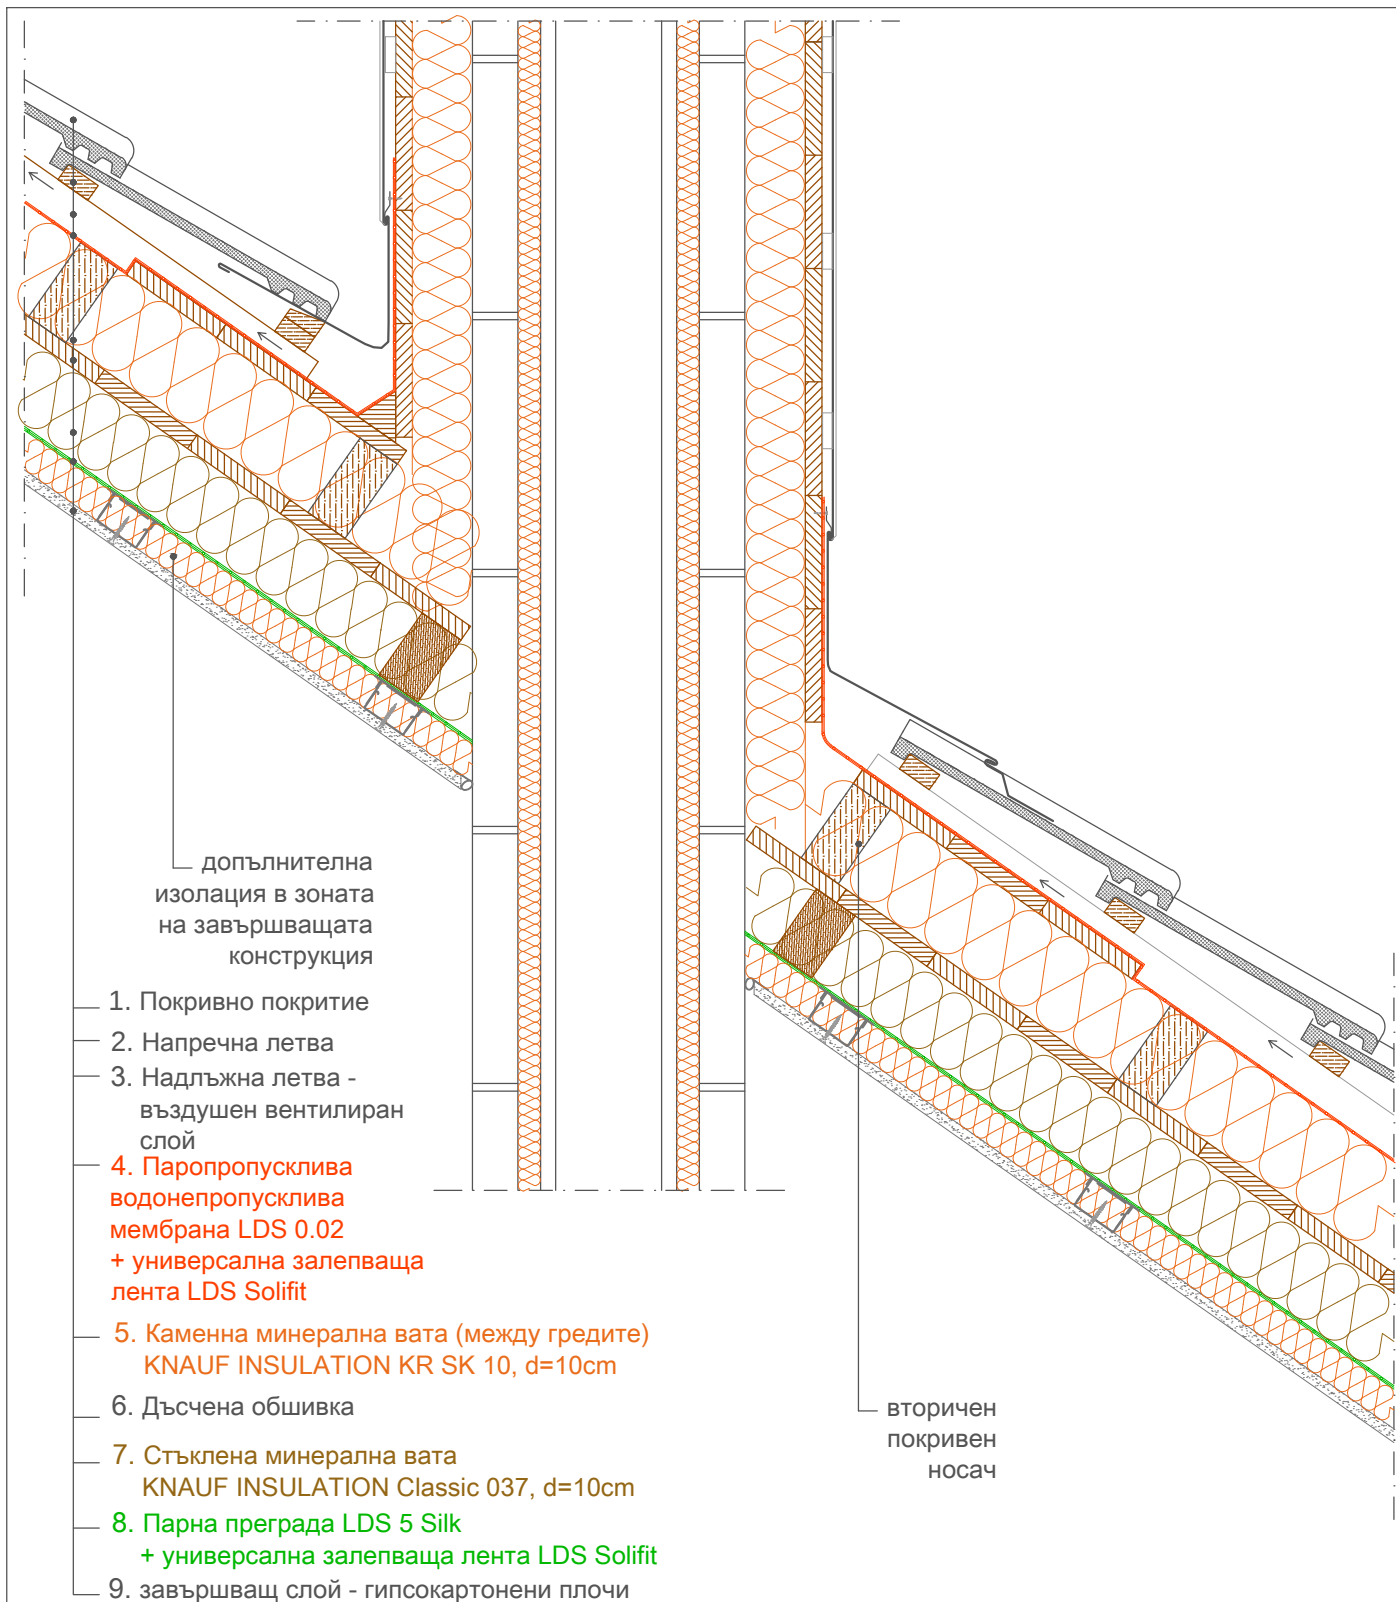

забележка:

2.3.5.	Изоляция на покривна конструкция - скатен покрив		
	Единично вентилирана дъсчена конструкция , двустранна изолация		
	Детайл Комин		М 1:10
	Проект:		
	Инвеститор:		
	Главен проектант:	дата:	