КОНСТРУКТИВНИ ДЕТАЙЛИ ЗА ИЗПЪЛНЕНИЕ

БАУМИТ ВЪНШНА ТОПЛОИЗОЛАЦИОННА ИНТЕГРИРАНА СИСТЕМА EPS-F
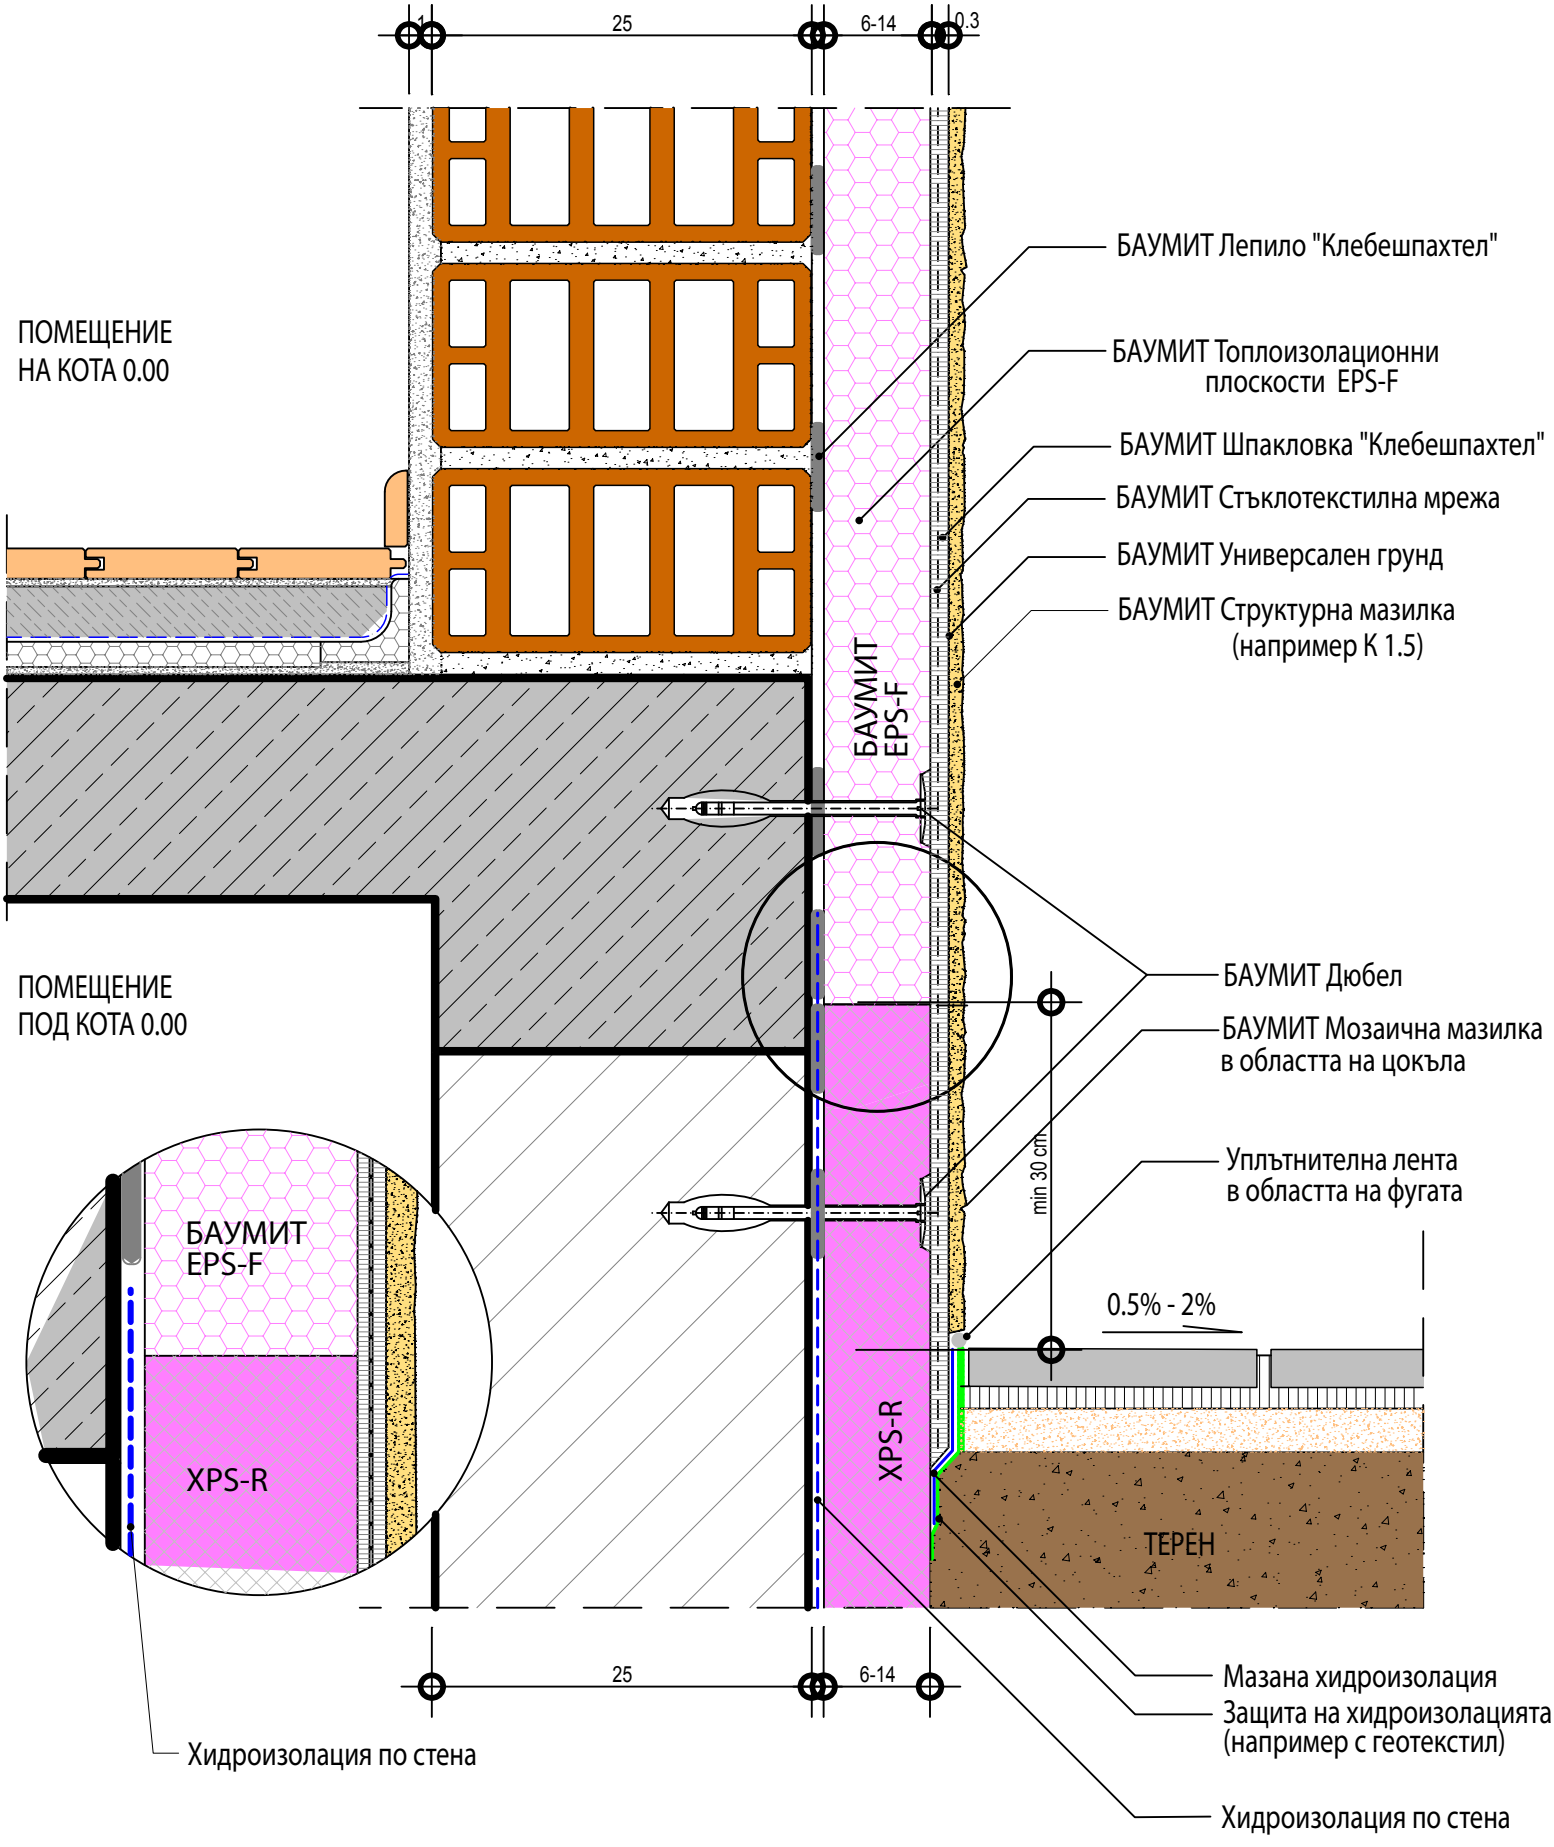
ДЕТАЙЛ ПРИ ЦОКЪЛ - 02