


## Детайл 1.345

Хидроизолиране на покриви.

Обърнат зелен покрив.

Дилатационна фуга при връзка със стена.

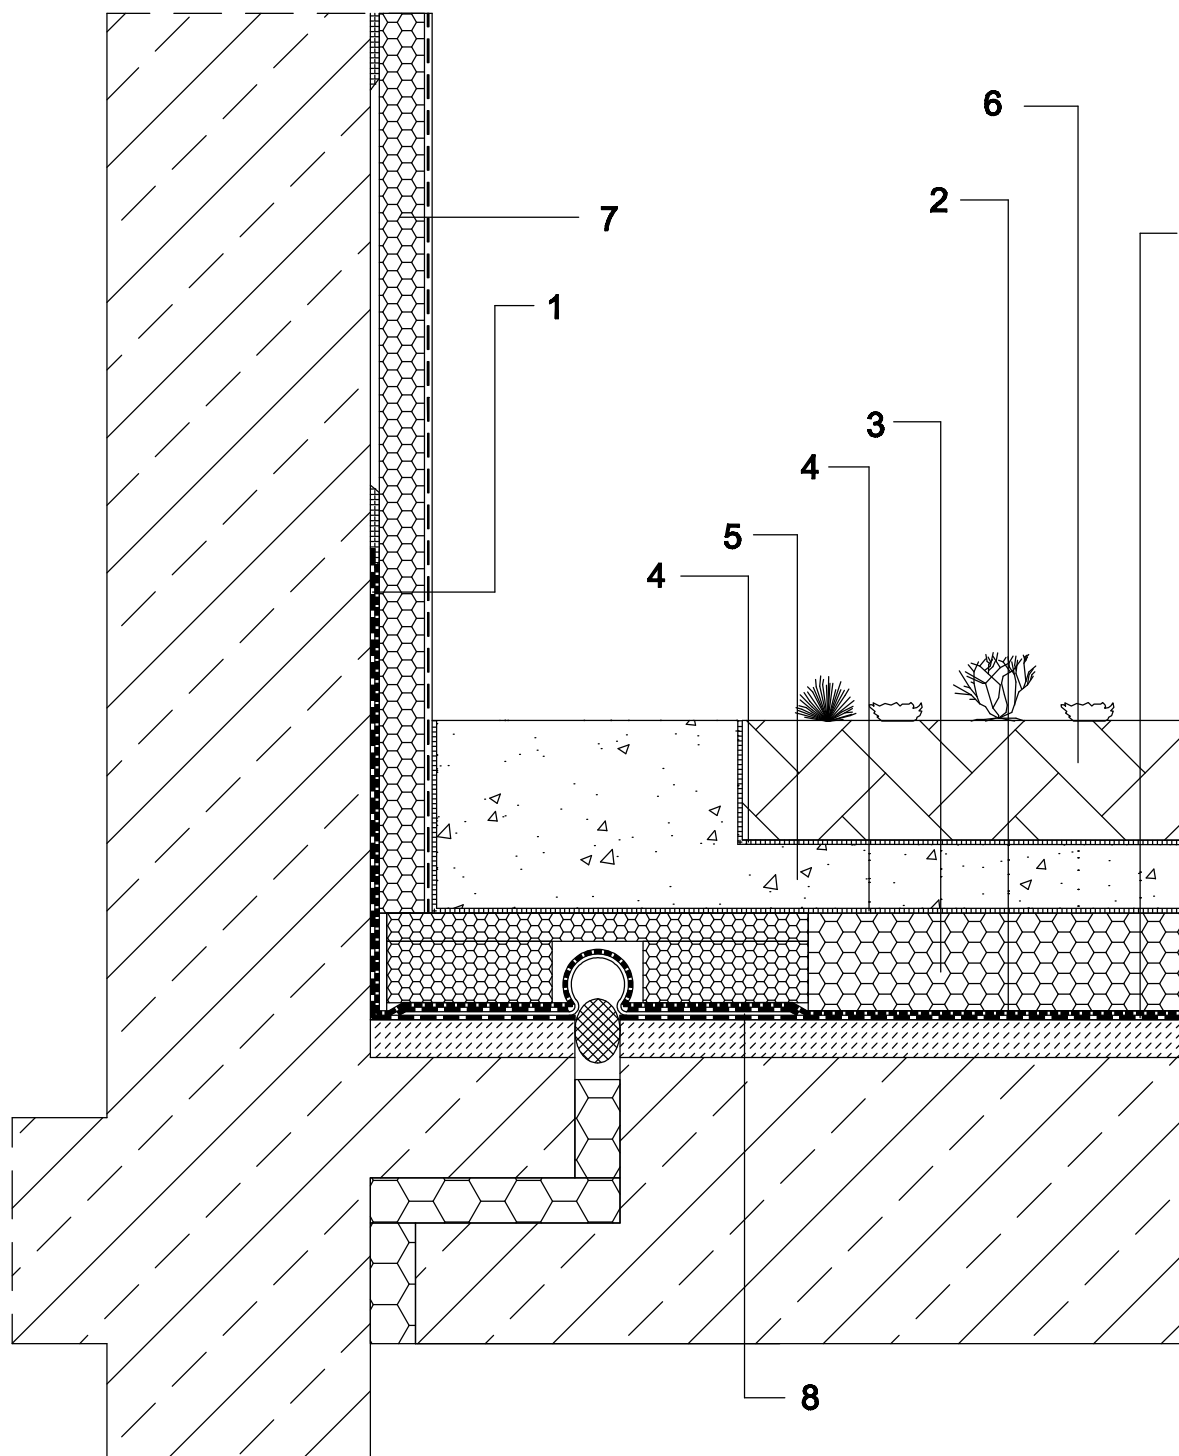

1. Хидроизолационен слой с **weber.tec Superflex 100 ( S )**  
или **weber.tec 906 ( Plastikol UDM 2 )**  
с вградена армировка

2. Противокоренова защита

3. Топлоизолационна плоча от XPS

4. Филтрираща мембрана от нетъкан геотекстил,  
напр. **ROOFSTAT R\***

5. Дренажирален слой

6. Субстрат за растения

7. Топлоизолационна плоча от XPS

8. Хидроизолационна лента **weber.sys Superflex B 400**

\* Запазена марка на Tetra Ltd.