


# Rigips обшивка на скатен покрив на метална конструкция от Rigips CD профили с видими греди 4.72.00

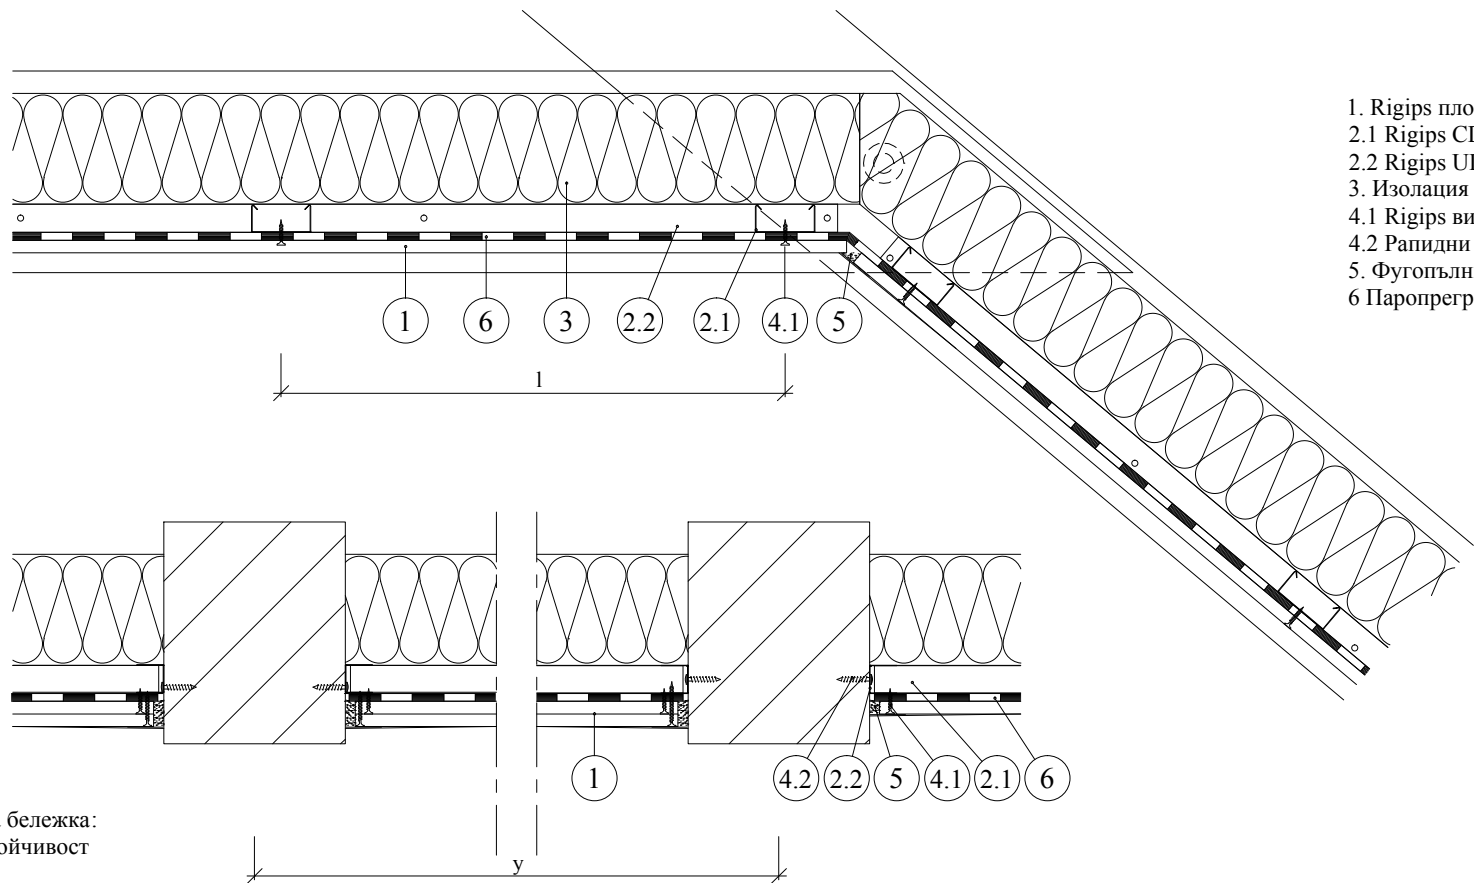

Техническа бележка:

Пожароустойчивост  
REI 15 30

Тегло  
14-24 kg/m<sup>2</sup>

Описание

A: 4.72.00 (REI 30)

Еднослойна обшивка от плоскости Rigips 1xRF (DF) 12.5 mm на метална конструкция от Rigips CD профили с минерална изолация 100 mm с минимална плътност 15 kg/m<sup>3</sup>. (напр. Isover Akusto)

B: 4.72.00 (REI 30)

Еднослойна обшивка от плоскости Rigips 1xRF (DF) 15 mm на метална конструкция от Rigips CD профили с минерална изолация 60 mm с минимална плътност 15 kg/m<sup>3</sup>. (напр. Isover Akusto)

C: 4.72.00 (REI 30)

Двуслойна обшивка от плоскости Rigips 2xRF (DF) 12.5 mm на метална конструкция от Rigips CD профили без изисквания за минерална изолация