


Rigips суха мазилка 3.10.00

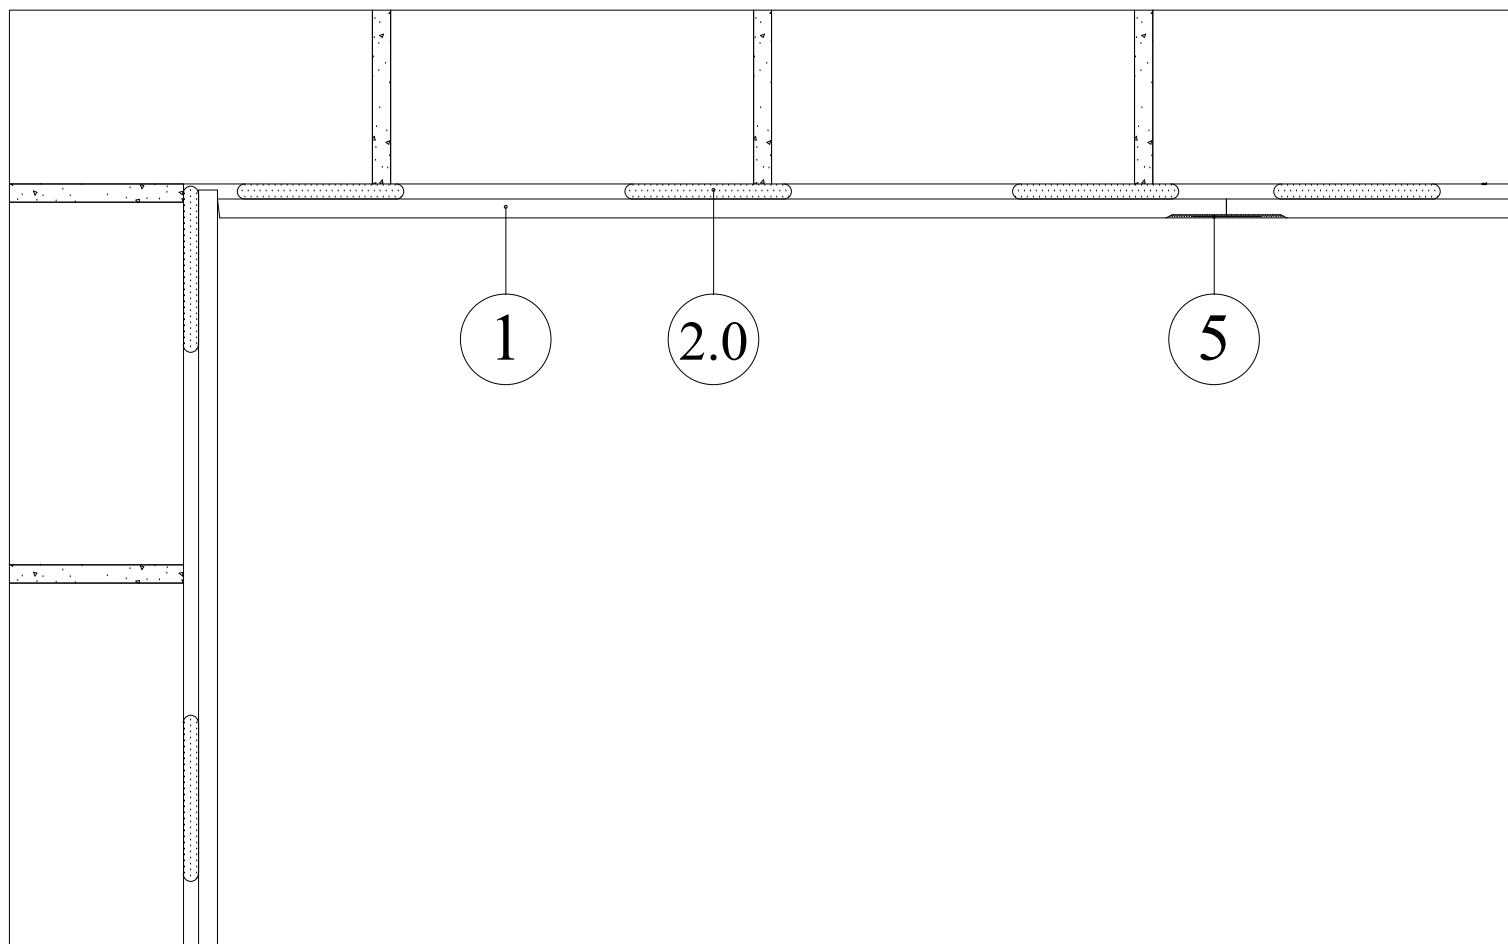

1. Rigips плоскости
- 2.0 Гипсово лепило Rifix
5. Фугопълнител Rigips

Техническа бележка:
Максимална височина
H = не повече от 3000 m
Тегло
12-17 kg/m²
Дебелина
мин. 25 mm
Описание
3.10.00

Сухата мазилка Rigips се състои от гипскартонени плоскости Rigips, залепени на масивната стена с гипсово лепило плътно една до друга, без изолационен слой между гипскартонените плоскости и масивната стена.