СХЕМА НА ДЮБЕЛИРАНЕ ПРИ ЛАМЕЛНА МИНЕРАЛНА ВАТА С 4 бр./m²

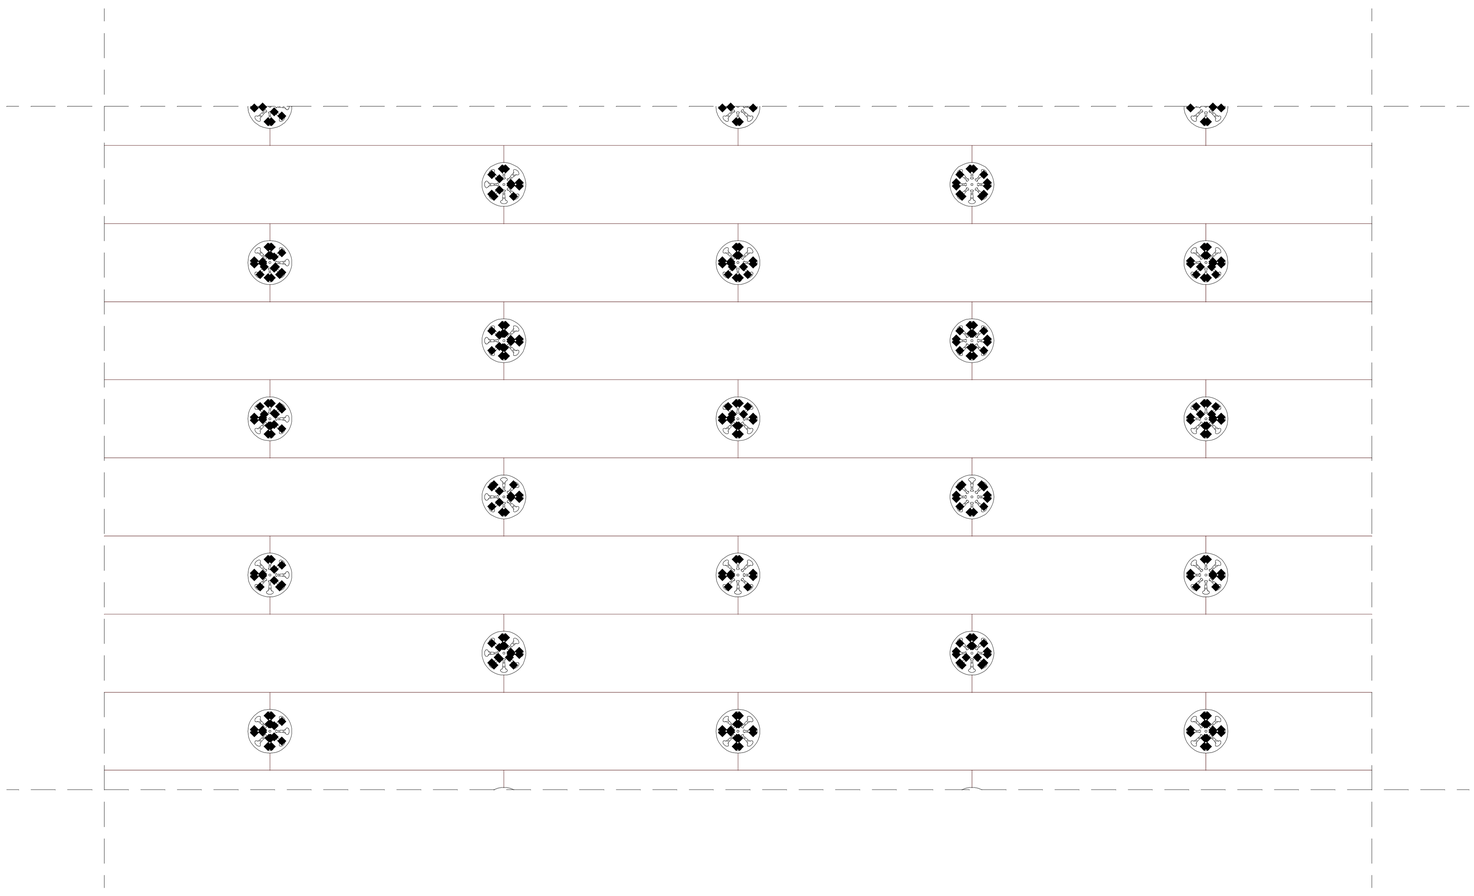

	чертеж №: No. 3a дата: 11.2019	съдържание на чертежа: Схема на дюбелиране при ламелна минерална вата с 4 бр./m²