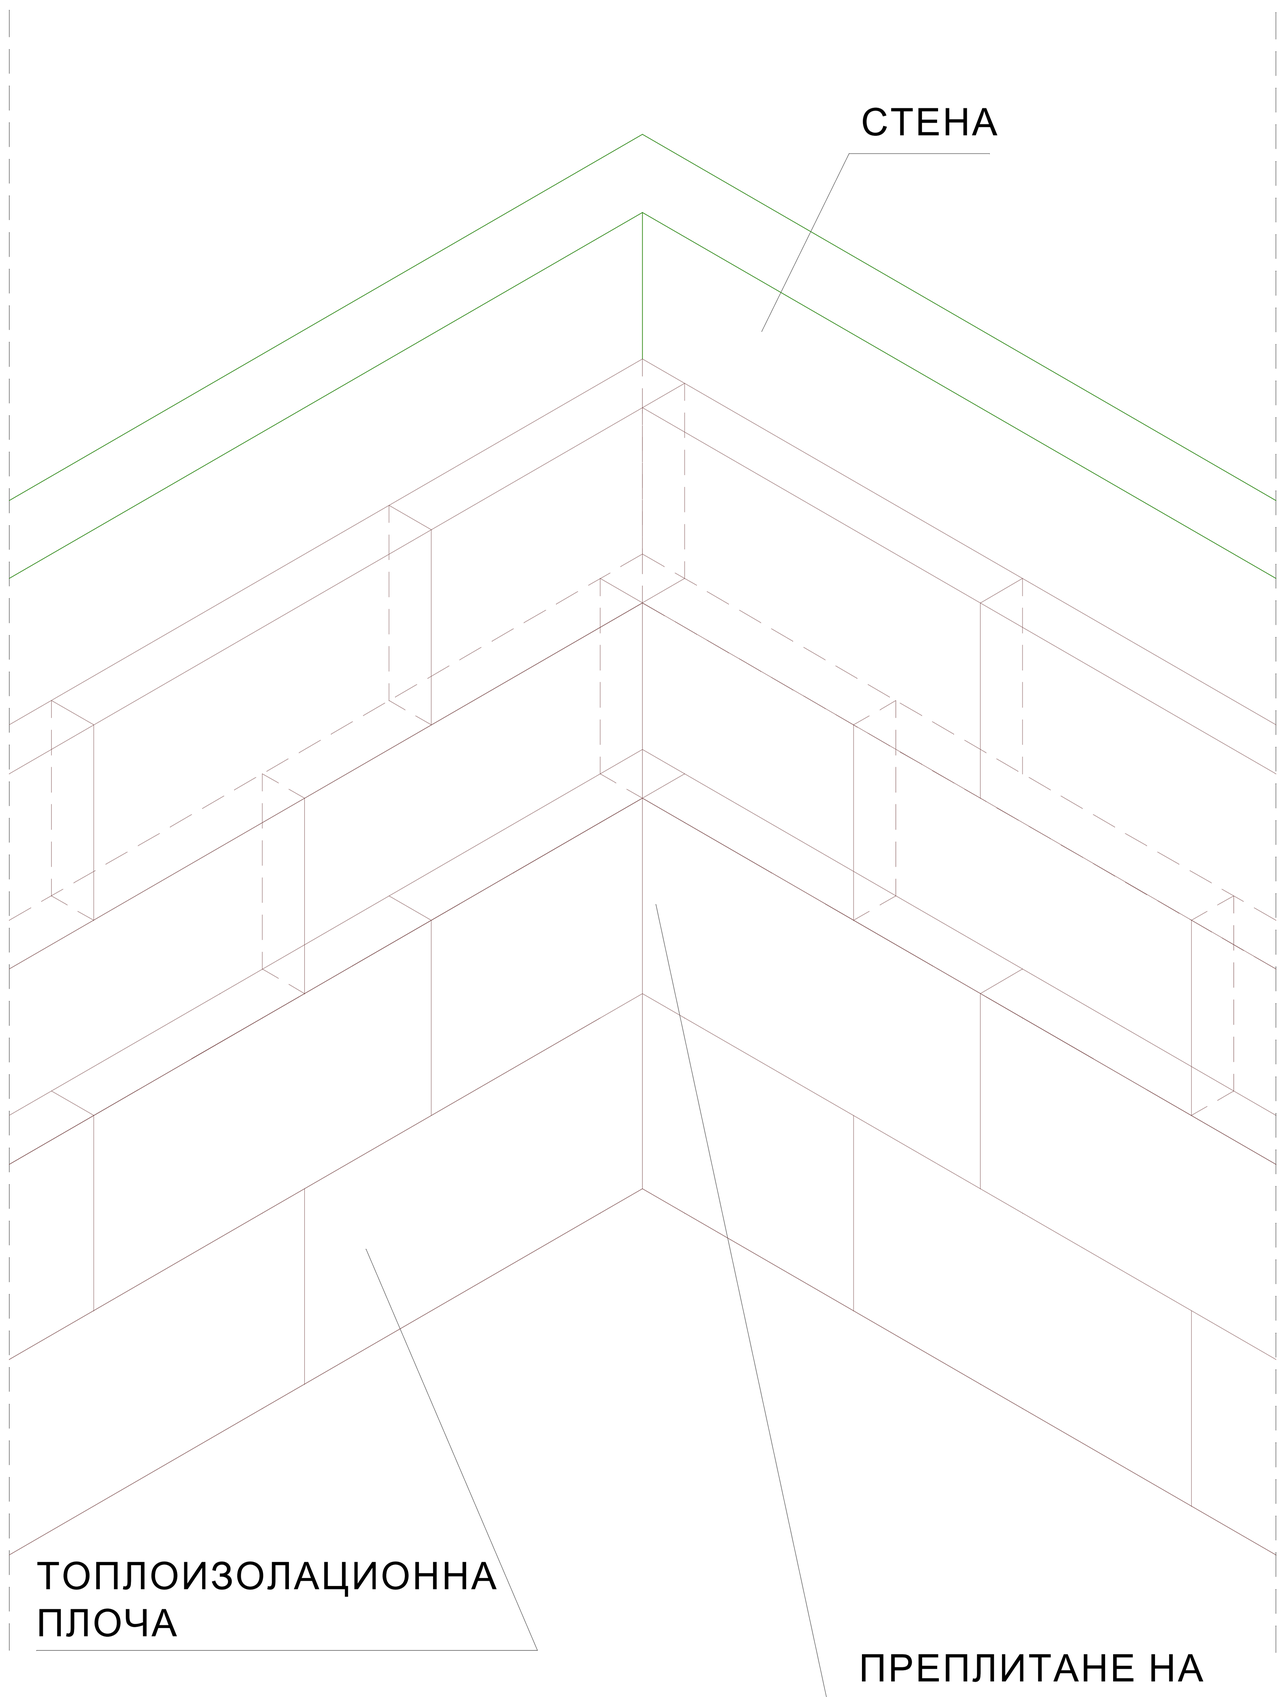

	чертеж №: No. 8	съдържание на чертежа: Монтаж на топлоизолационните плочи при вътрешен ъгъл
	дата: 11.2019	