


Fig. 7.9 Топлоизолационен на еркерен участък

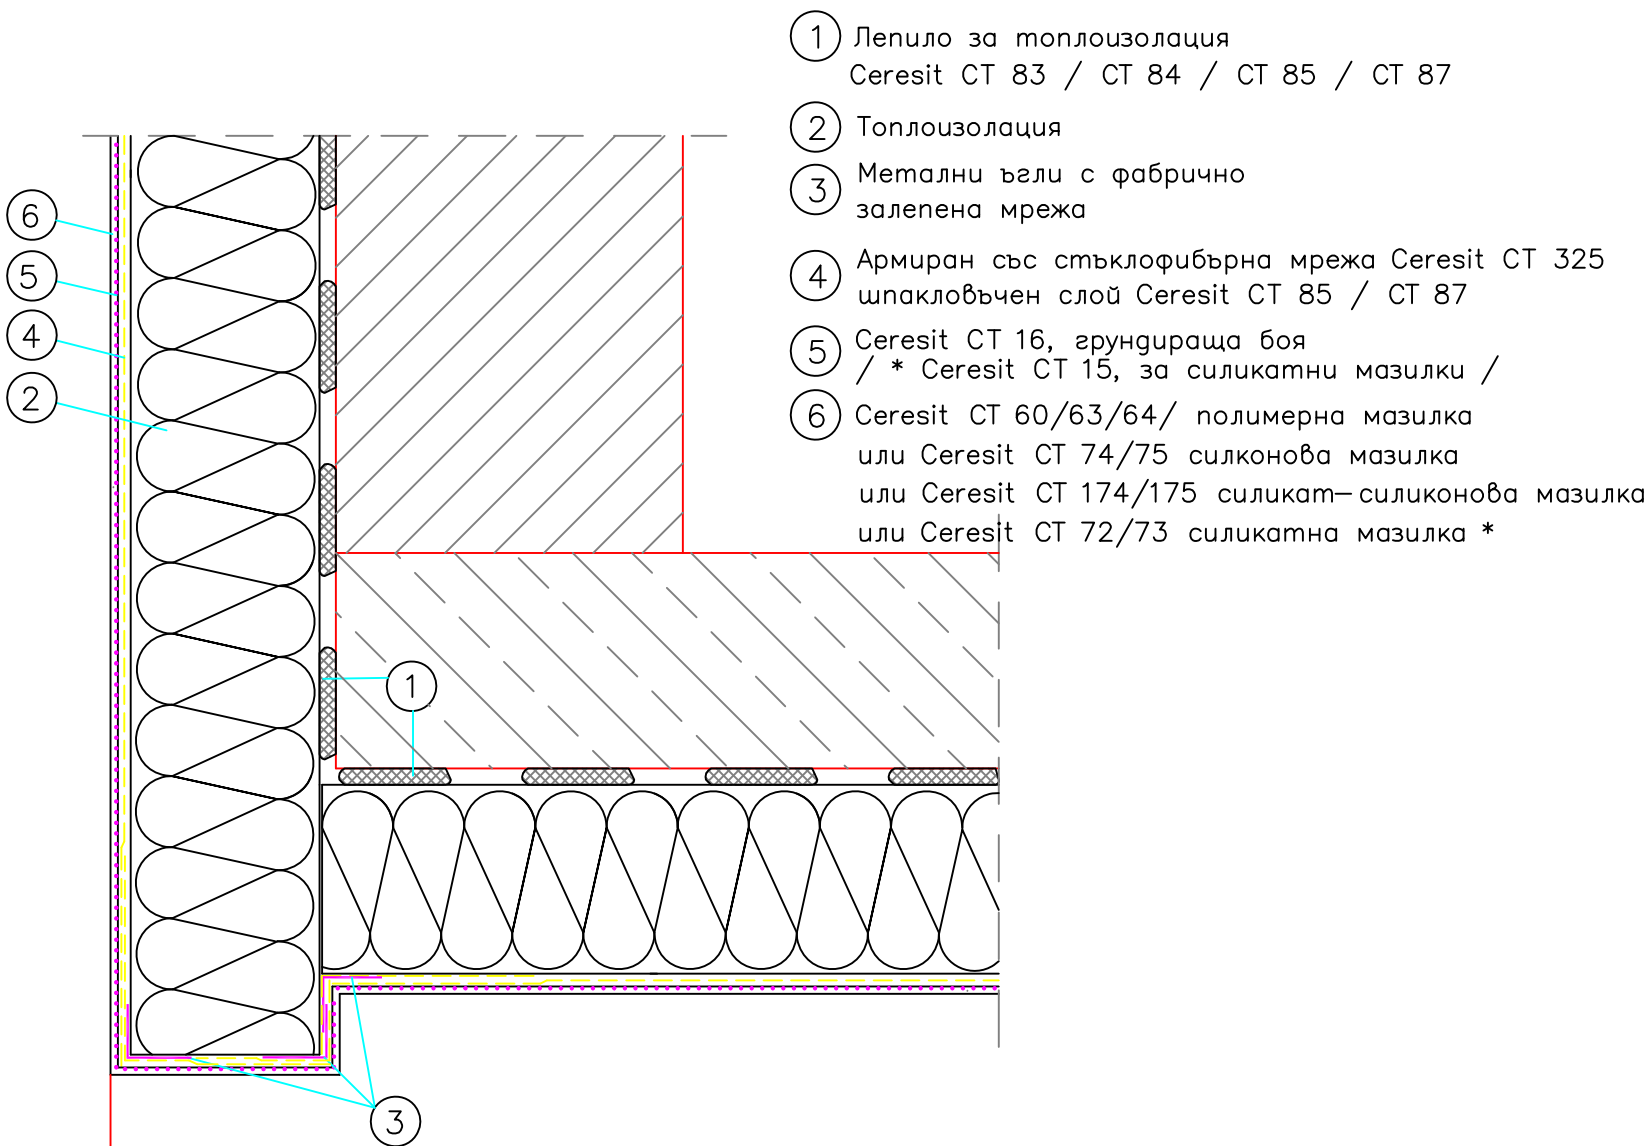

- ① Лепило за топлоизолация  
Ceresit CT 83 / CT 84 / CT 85 / CT 87
- ② Топлоизолация
- ③ Метални ъгли с фабрично залепена мрежа
- ④ Армиран със стъклофибърна мрежа Ceresit CT 325 шпакловъчен слой Ceresit CT 85 / CT 87
- ⑤ Ceresit CT 16, грундираща боя / \* Ceresit CT 15, за силикатни мазилки /
- ⑥ Ceresit CT 60/63/64/ полимерна мазилка или Ceresit CT 74/75 силконова мазилка или Ceresit CT 174/175 силикат–силиконова мазилка или Ceresit CT 72/73 силикатна мазилка \*