


Fig. 3.21.4

Детайл на конструктивна връзка между пода и стената

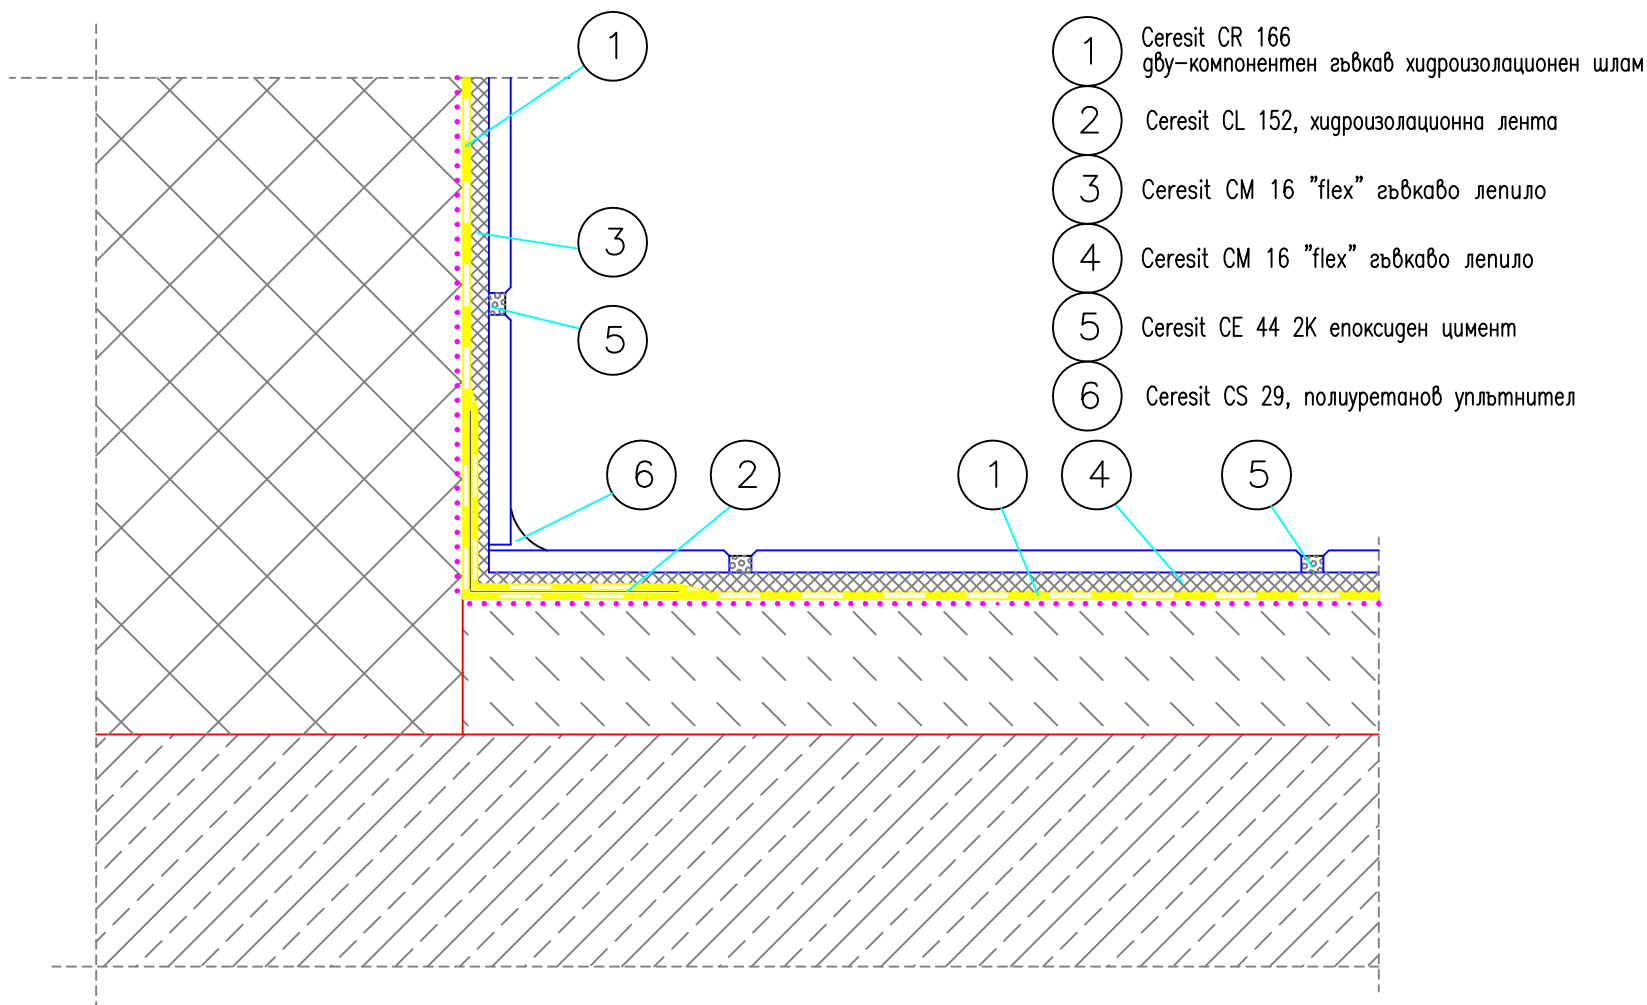

Забележка: Алтернативни решения са показани в таблиците в част описание

Henkel Bulgaria EOOD


T) 02/ 806 39 00

F) 02/ 806 39 38

www.ceresit.bg



Fig. 3.4 Общ план

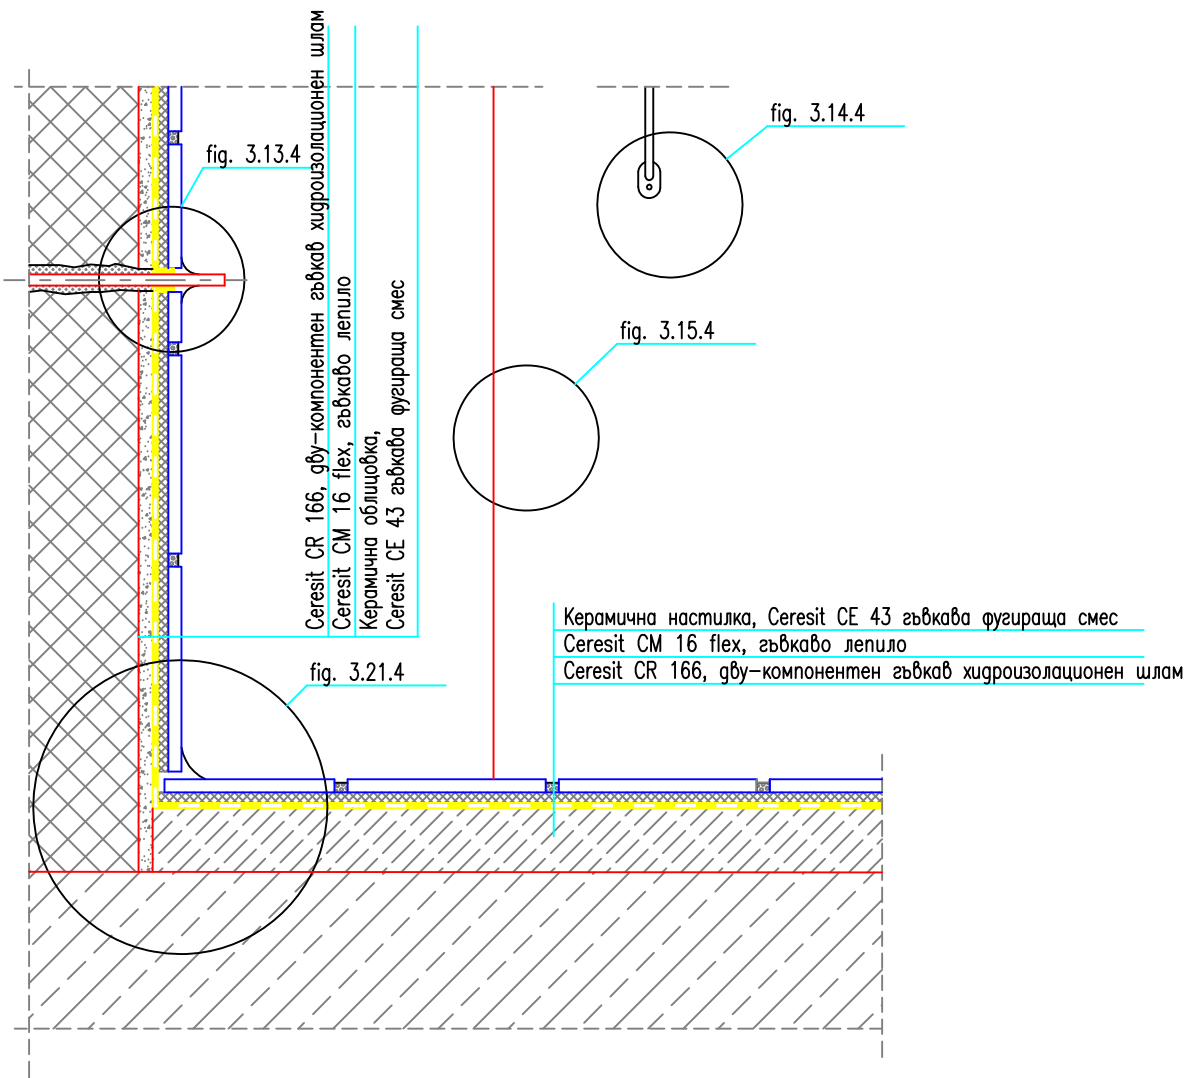

Забележка: Алтернативни решения са показани в таблиците в част описание