


Fig. 3.11.1

Детайл на уплътнението на прага

- 1 Ceresit CT 17, дълбокопроникващ грунд без разтворители
- 2 метален профил
- 3 Ceresit CL 51 1 K алтернативна хидроизолация
- 4 Ceresit CL 152, хидроизолационна лента
- 5 Ceresit CM 16 "flex" гъвкаво лепило
- 6 Ceresit CE 40 / CE 43 фугиращи смеси
- 7 Ceresit CS 25 санитарен силикон

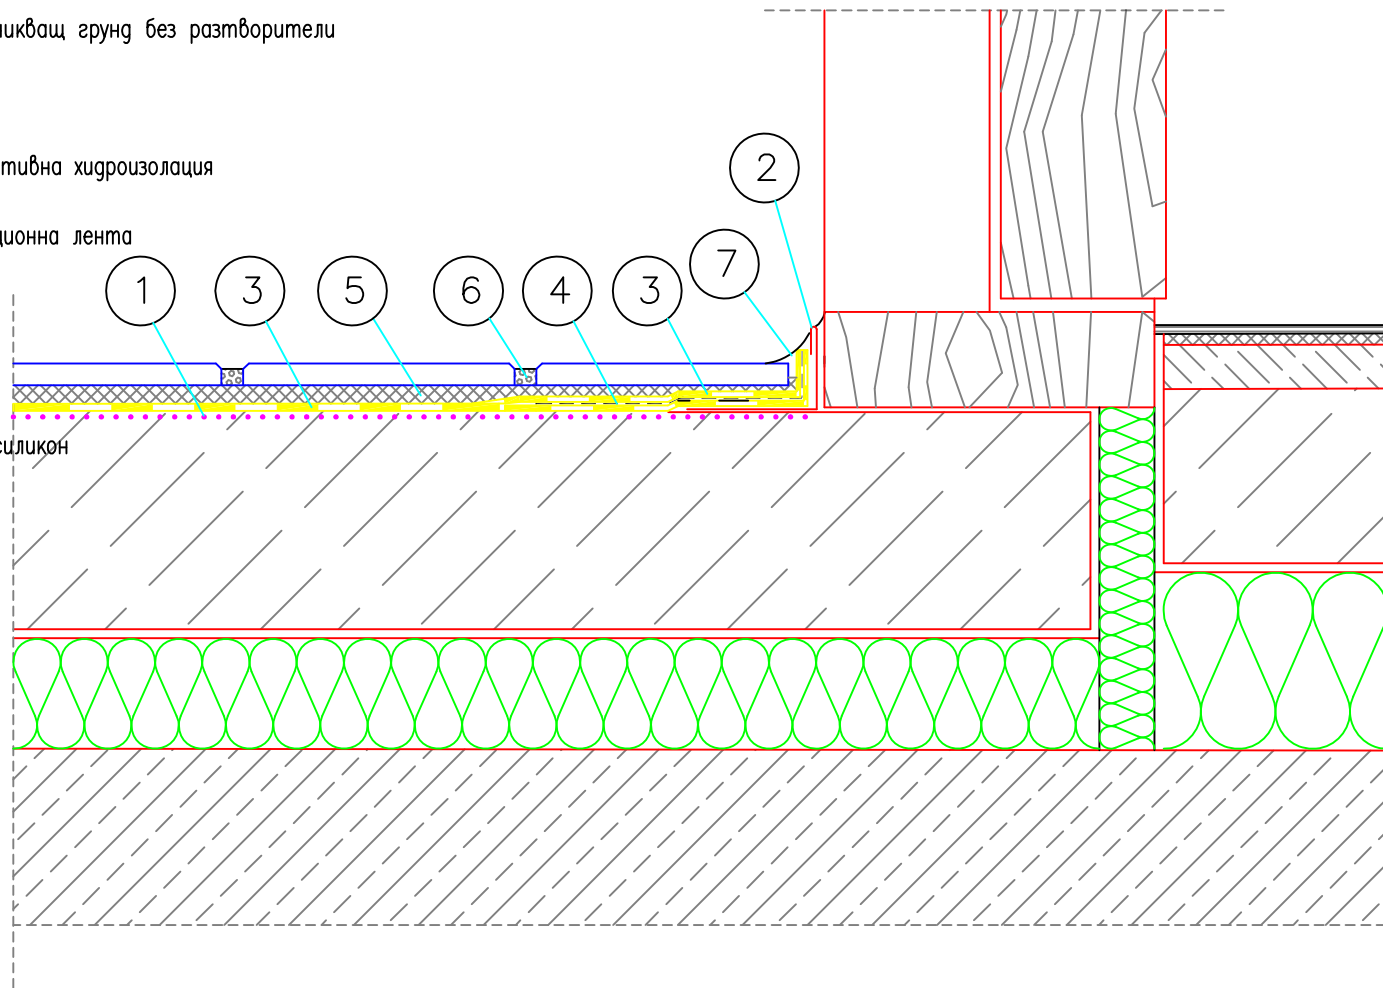


Забележка: Алтернативни решения са показани в таблиците в част описание

All technical drawings are property of Henkel Bulgaria EOOD  
Henkel Bulgaria EOOD allows to insert mentioned drawings in building projects as  
representative of the sole proprietor of exclusive right.

Henkel Bulgaria EOOD  
T) 02/ 806 39 00  
F) 02/ 806 39 38  
www.ceresit.bg



Fig. 3.1 Общ план

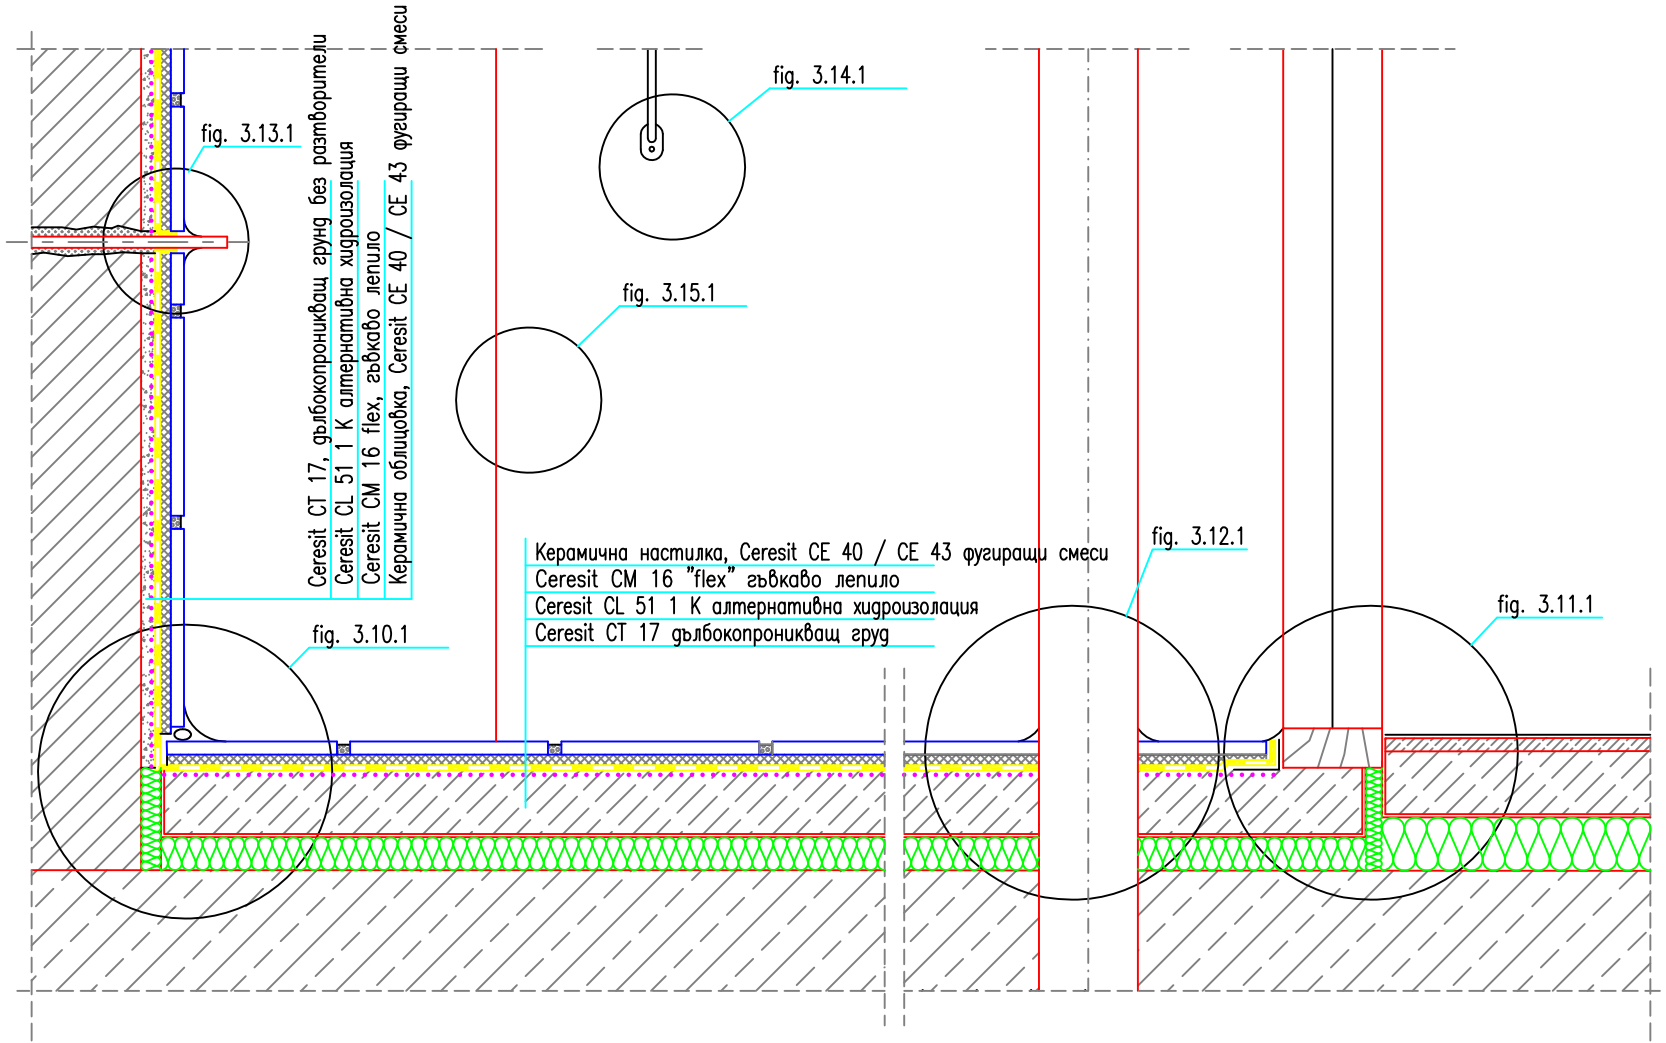

Забележка: Алтернативни решения са показани в таблиците в част описание