


Fig. 2.24.6

Детайл на конструктивната връзка между хоризонталната
изолация на стената и изолацията на пода

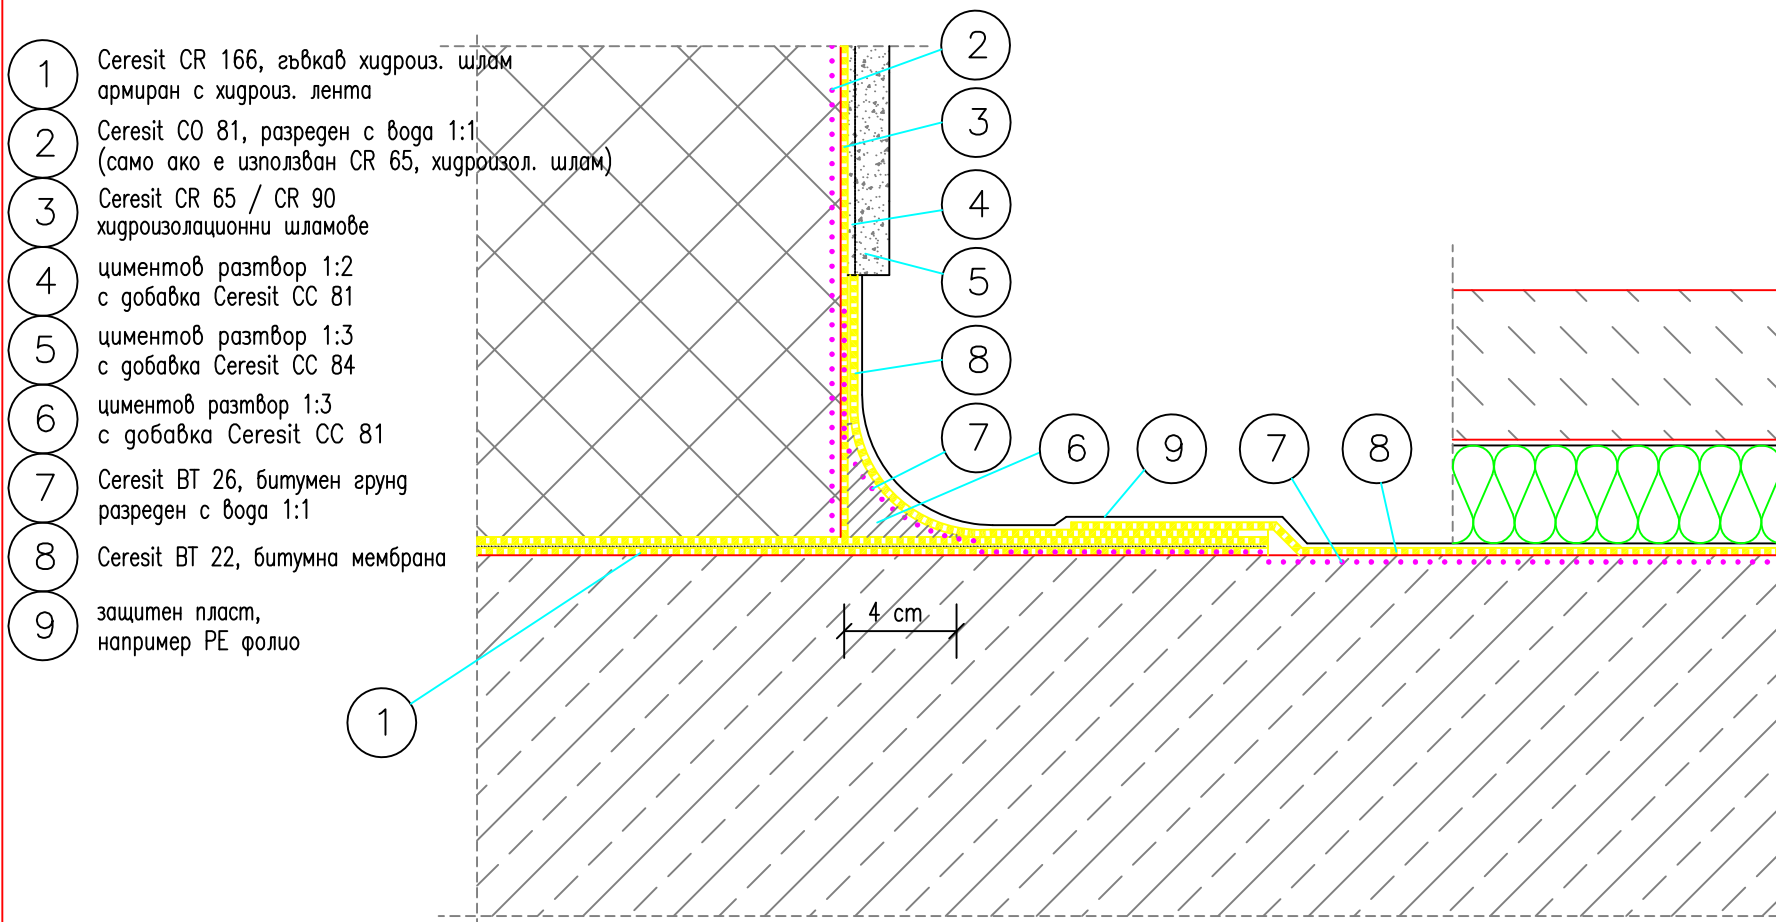

- 1 Ceresit CR 166, гъвкав хидроиз. шлам армиран с хидроиз. лента
- 2 Ceresit CO 81, разреден с вода 1:1 (само ако е използван CR 65, хидроизол. шлам)
- 3 Ceresit CR 65 / CR 90 хидроизолационни шламове
- 4 циментов разтвор 1:2 с добавка Ceresit CC 81
- 5 циментов разтвор 1:3 с добавка Ceresit CC 84
- 6 циментов разтвор 1:3 с добавка Ceresit CC 81
- 7 Ceresit BT 26, битумен грунгу разреден с вода 1:1
- 8 Ceresit BT 22, битумна мембрана
- 9 защитен пласт, например PE фолио


All technical drawings are property of Henkel Bulgaria EOOD
 Henkel Bulgaria EOOD allows to insert mentioned drawings in building projects as
 representative of the sole proprietor of exclusive right.

Забележка: Алтернативни решения са показани в таблиците в част описание

Henkel Bulgaria EOOD
 T) 02/ 806 39 00
 F) 02/ 806 39 38
 www.ceresit.bg



Fig. 2.6 Общ план

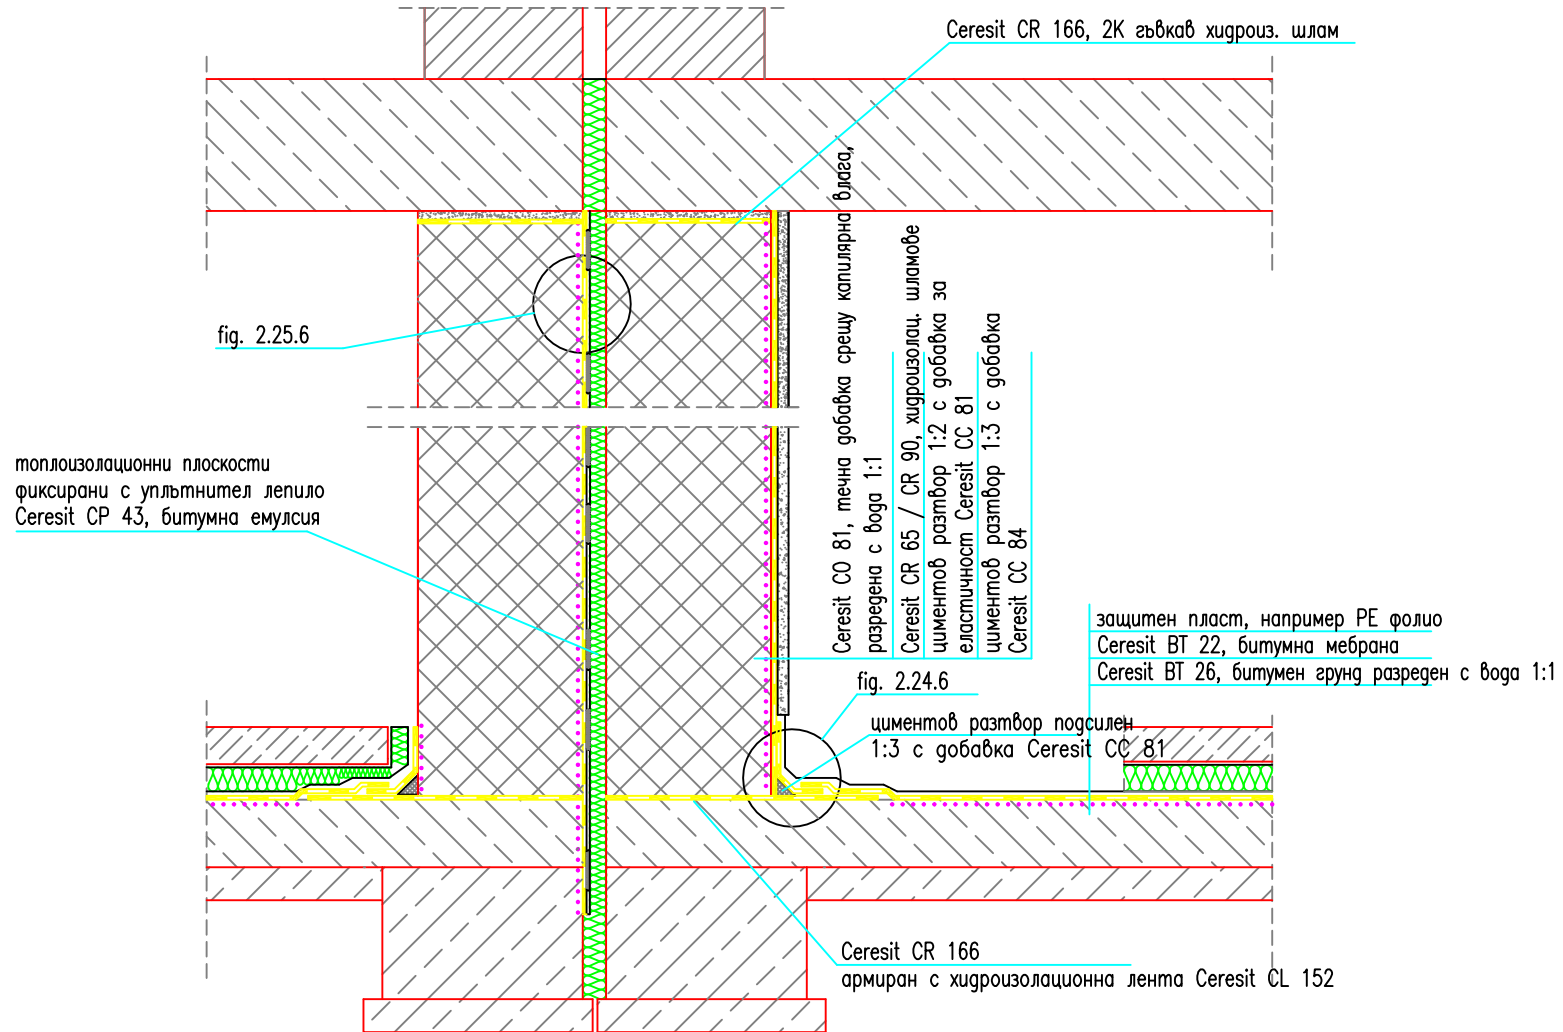

Забележка: Алтернативни решения са показани в таблиците в част описание

