

Fig. 2.14.5

Детайл на връзка между вертикалната изолация на стената
и топлоизолационна система

- 1 Ceresit BT 26, битумен грунд разреден с вода 1:1
- 2 Ceresit BT 18 / Ceresit BT 22, битумни мембрани
- 3 Ceresit CP 43, битумна хидроизолационна емулсия и за лепене на топлоизолационните плоскости
- 4 топлоизолационни плоскости от XPS
- 5 Ceresit CT 85, шпакловка с фибри армирана с мрежа от фибростъкло
- 6 Ceresit CT 16, грундираща боя
- 7 Ceresit CT 77, мозаечна мазилка
- 8 завършващ носещ профил
- 9 Ceresit CS 11, акрилен уплътнител


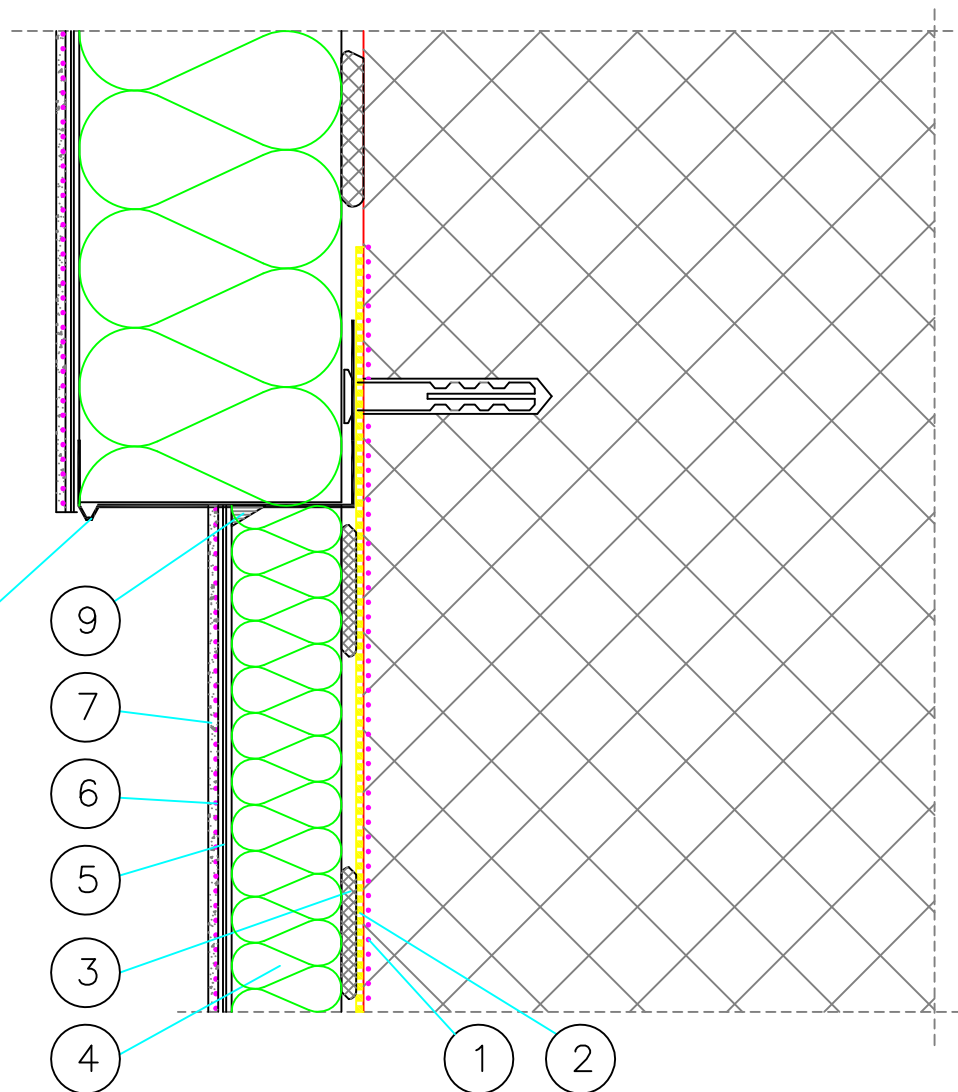


Fig. 2.5 Общ план



All technical drawings are property of Henkel Bulgaria EOOD
Henkel Bulgaria EOOD allows to insert mentioned drawings in building projects as
representative of the sole proprietor of exclusive right.

Henkel Bulgaria EOOD
T) 02/ 806 39 00
F) 02/ 806 39 38
www.ceresit.bg

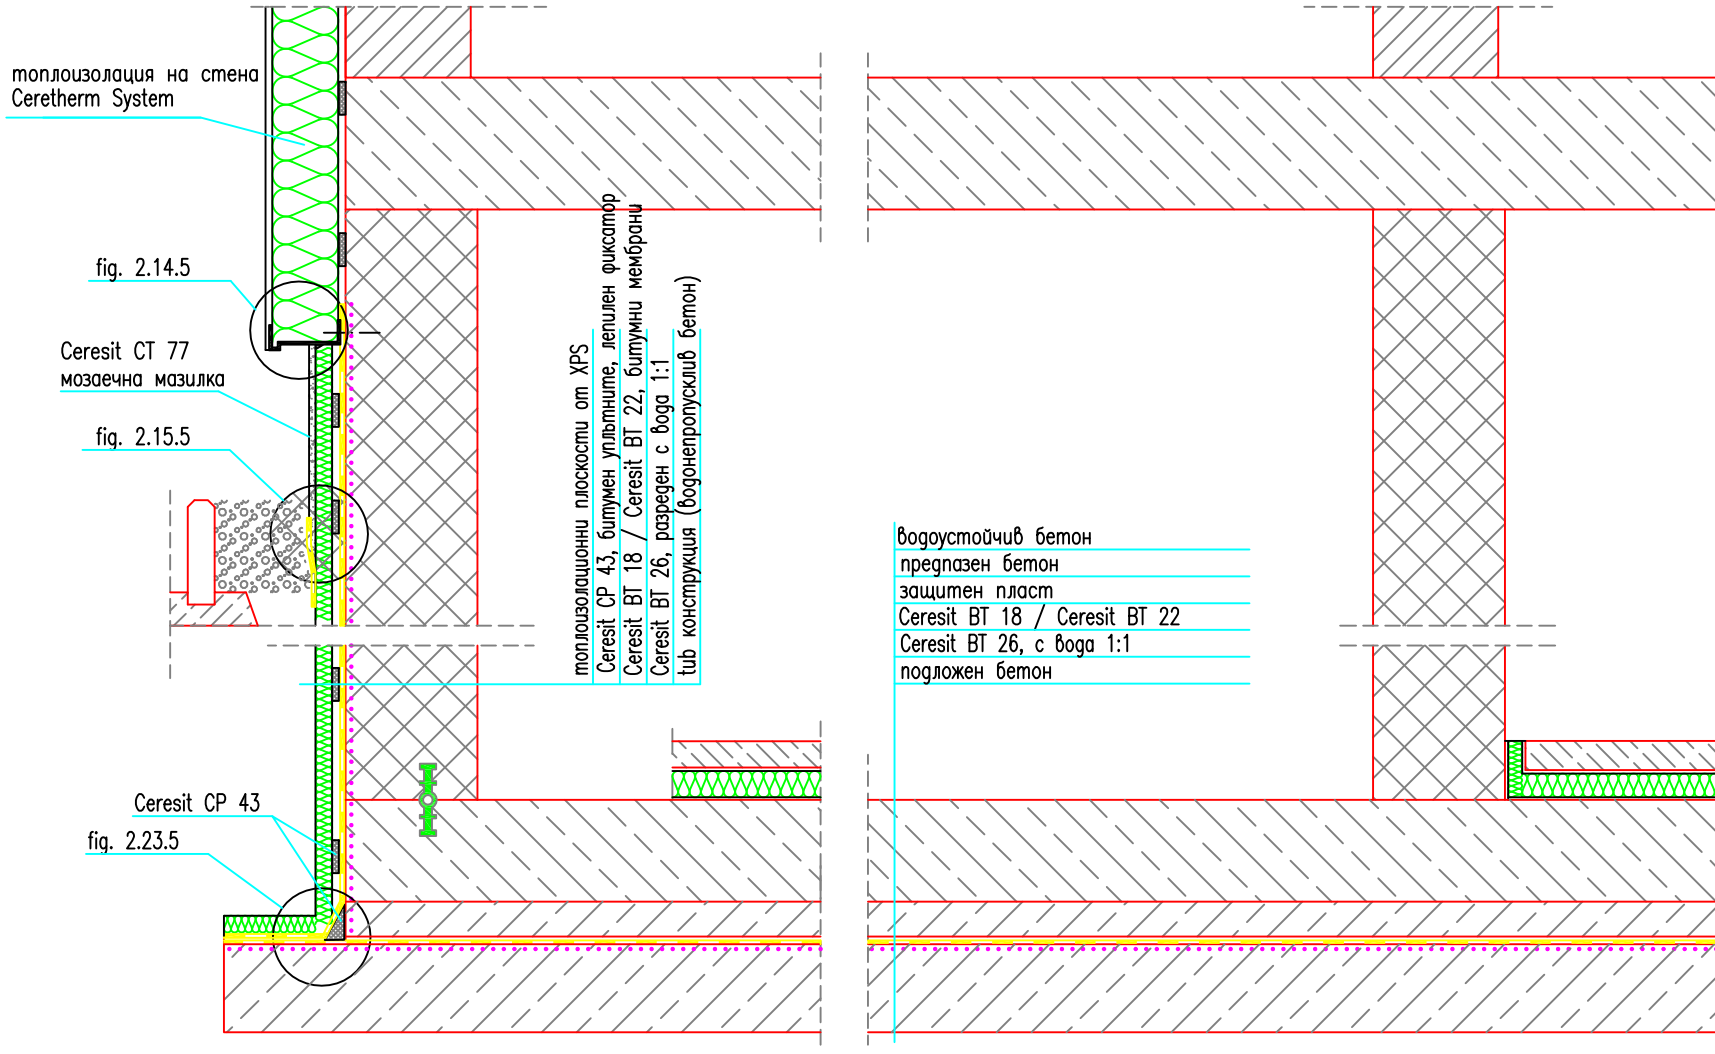