


Fig. 2.14.2


Детайл на връзка между вертикалната изолация на стената  
и топлоизолационна система

- 1 Ceresit BT 26, битумен грунд разреден с вода 1:1
- 2 Ceresit BT 18 / Ceresit BT 22 – битумни мембрани
- 3 Ceresit CP 43, битумен уплътнител за залепване на топлоизолационните плоскости
- 4 топлоизолационни плоскости от XPS
- 5 Ceresit CT 85, два пласта, армирани със стъклофибърна мрежа
- 6 Ceresit CT 16 – грундираща боя
- 7 Ceresit CT 77, мозаечна мазилка
- 8 завършващ носещ профил
- 9 Ceresit CS 11, акрилен уплътнител

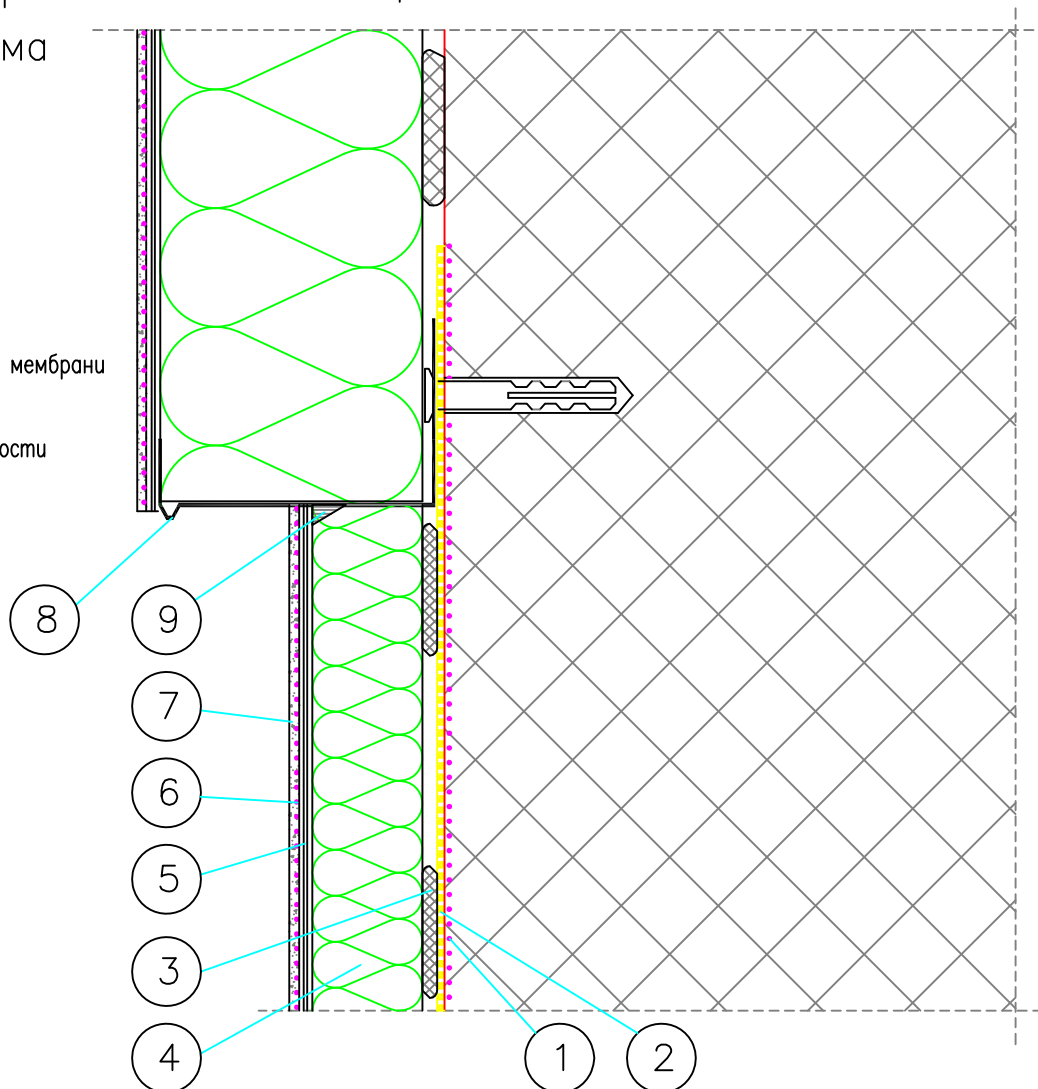

Забележка: Алтернативни решения са показани в таблиците в част описание

Fig. 2.2 Общ план

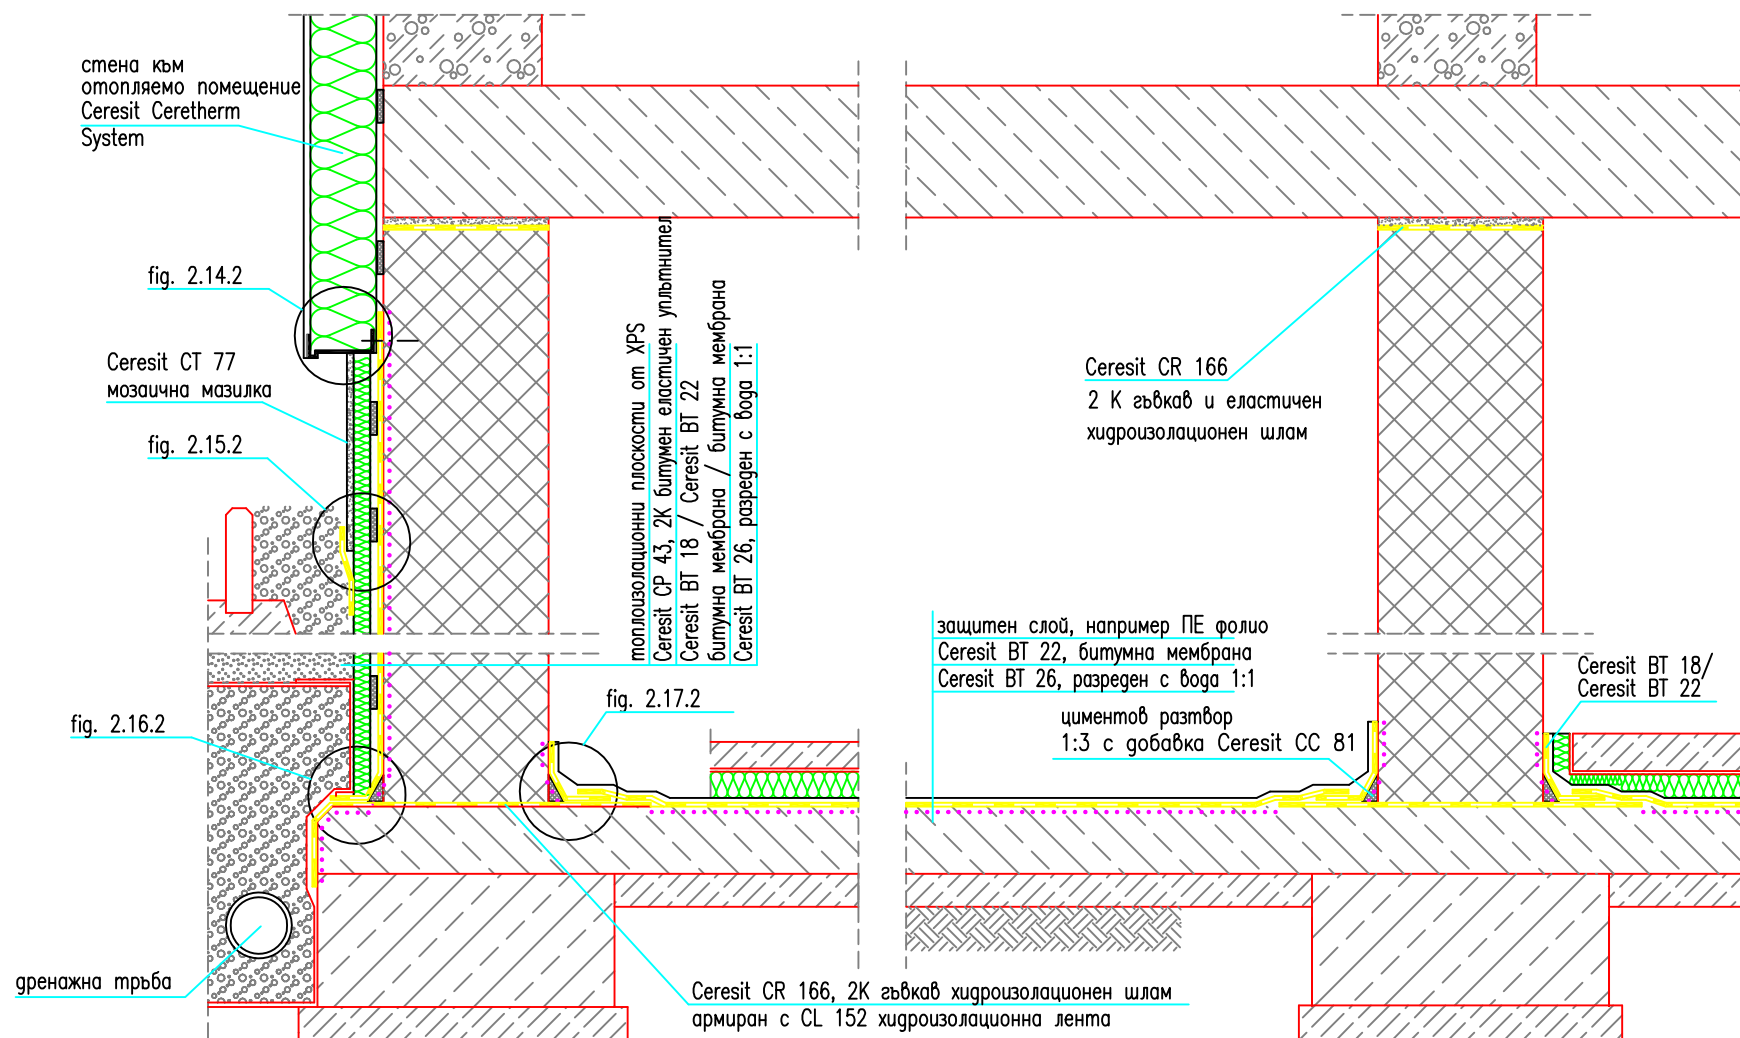

Забележка: Алтернативни решения са показани в таблиците в част описание

All technical drawings are property of Henkel Bulgaria EOOD  
Henkel Bulgaria EOOD allows to insert mentioned drawings in building projects as  
representative of the sole proprietor of exclusive right.

Henkel Bulgaria EOOD  
T) 02/ 806 39 00  
F) 02/ 806 39 38  
www.ceresit.bg

