


Fig. 2.12.1

Детайл на връзка между вертикална изолация на стената и изолация на фундамента

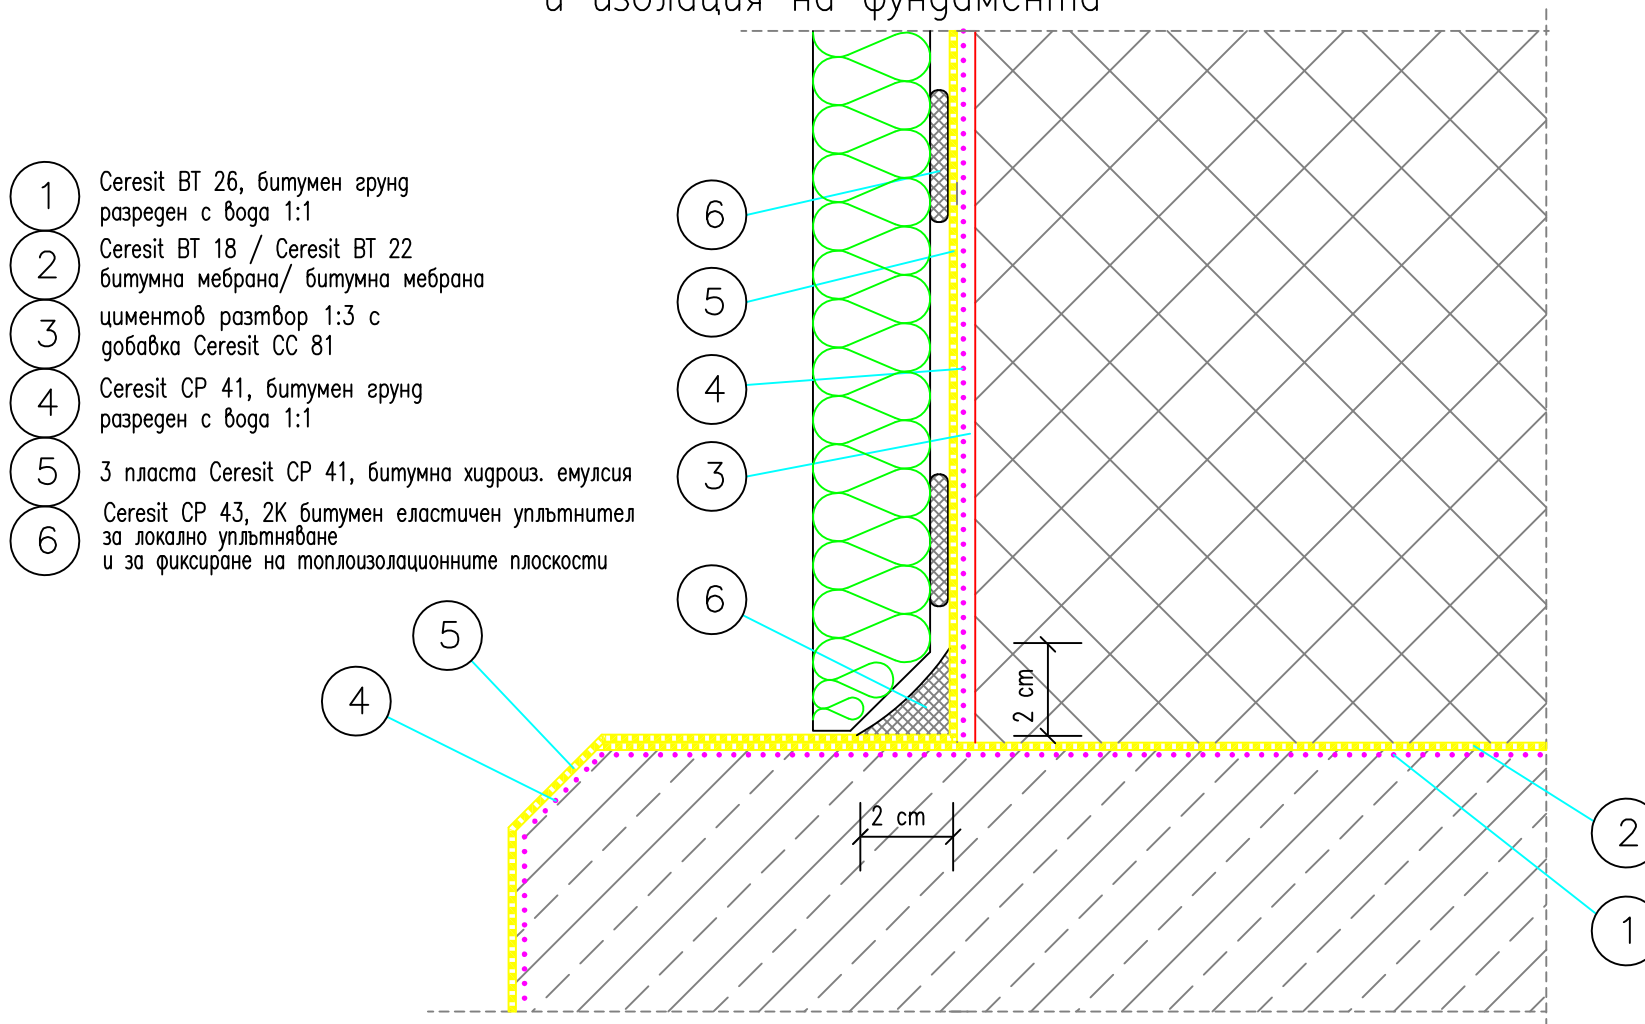


Забележка: Алтернативни решения са показани в таблиците в част описание

All technical drawings are property of Henkel Bulgaria EOOD. Henkel Bulgaria EOOD allows to insert mentioned drawings in building projects as representative of the sole proprietor of exclusive right.

Henkel Bulgaria EOOD
 T) 02/ 806 39 00
 F) 02/ 806 39 38
 www.ceresit.bg



Fig. 2.1 Общ план

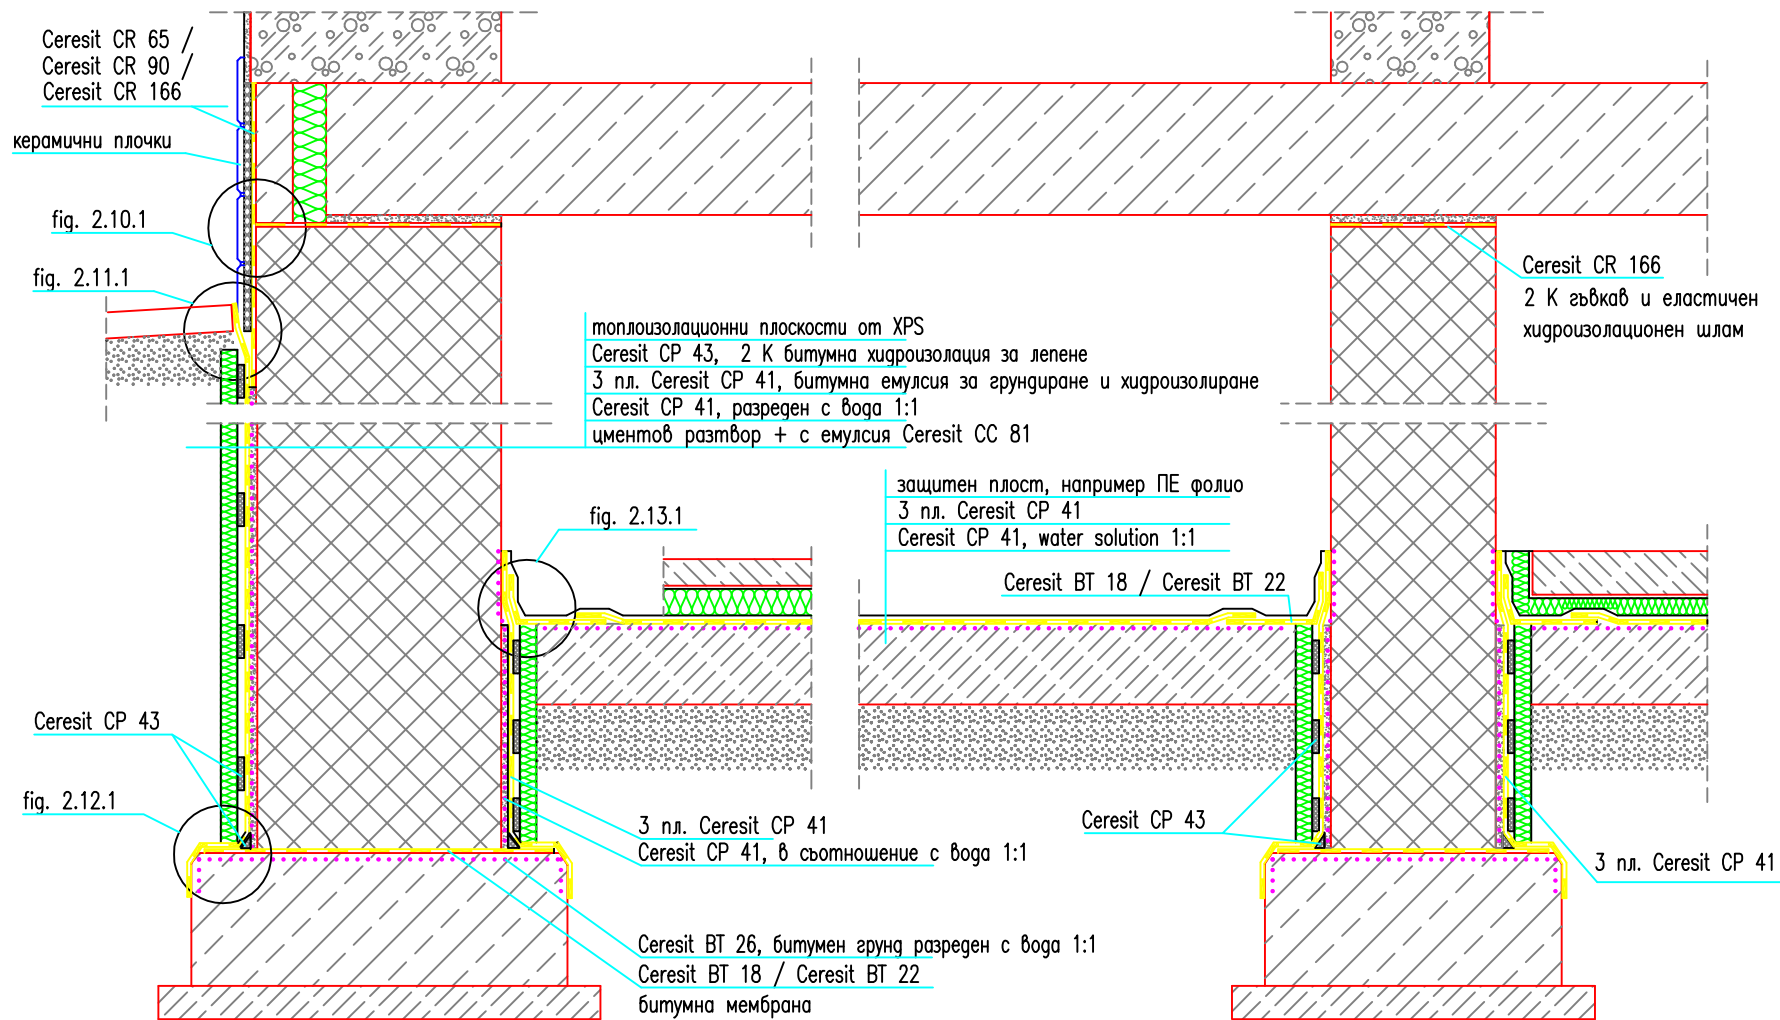

Забележка: Алтернативни решения са показани в таблиците в част описание

All technical drawings are property of Henkel Bulgaria EOOD
Henkel Bulgaria EOOD allows to insert mentioned drawings in building projects as representative of the sole proprietor of exclusive right.

Henkel Bulgaria EOOD
T) 02/ 806 39 00
F) 02/ 806 39 38
www.ceresit.bg

