


Fig. 2.11.1


Детайл на връзката между вертикалната изолация на стената и изолацията на граничните плоскости

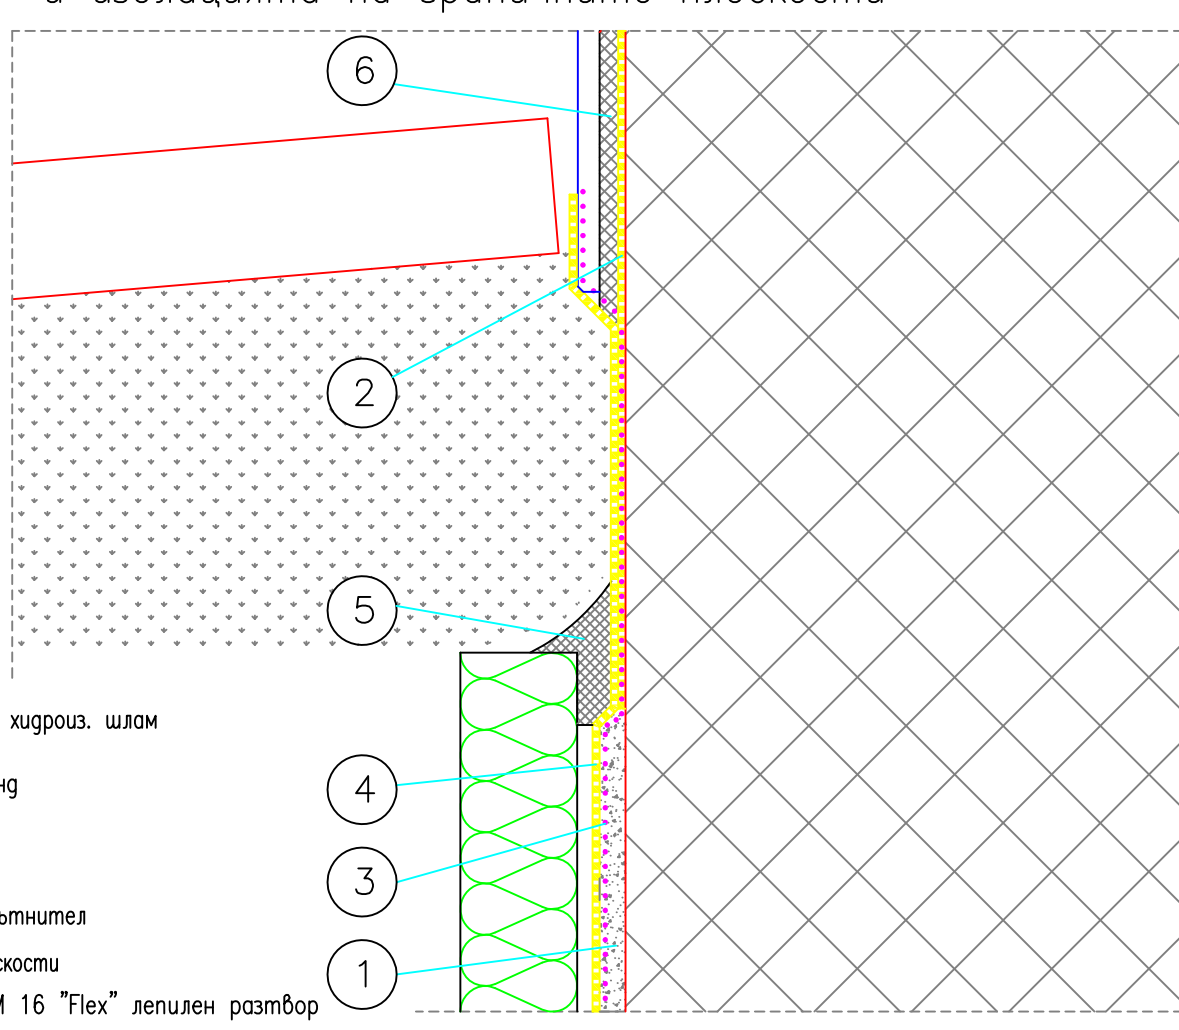

- 1 циментов разтвор 1:3 с добавка Ceresit CC 81
- 2 Хидроизолационен шлам / Кристализиращ хидроиз. шлам Ceresit CR 65 / CR 90
- 3 3 пласта Ceresit CP 41 – битумен грунд разтворен с вода 1:1
- 4 Ceresit CP 41 – битумен грунд
- 5 Ceresit CP 43, 2K битумен еластичен уплътнител за локално уплътняване и за фиксиране на топлоизолационните плоскости
- 6 Ceresit CM 17 "Super flex" / Ceresit CM 16 "Flex" лепилен разтвор

Забележка: Алтернативни решения са показани в таблиците в част описание

Fig. 2.1 Общ план

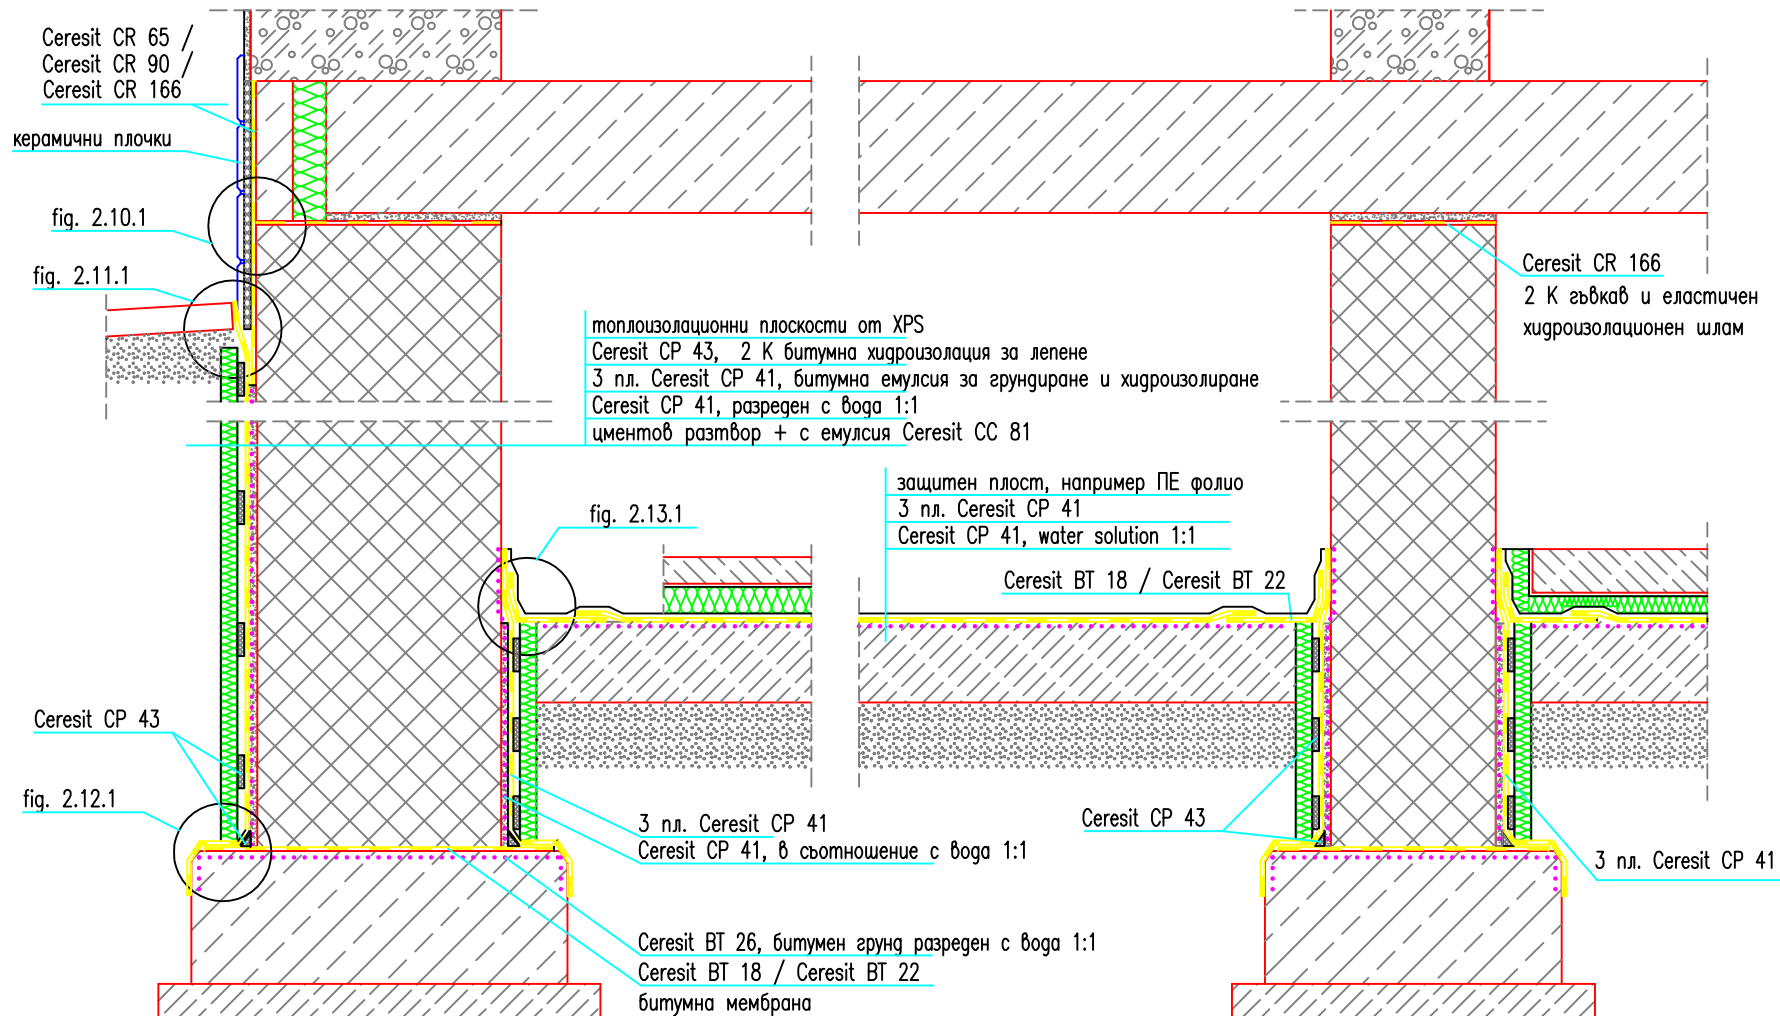

Забележка: Алтернативни решения са показани в таблиците в част описание

All technical drawings are property of Henkel Bulgaria EOOD  
 Henkel Bulgaria EOOD allows to insert mentioned drawings in building projects as  
 representative of the sole proprietor of exclusive right.

Henkel Bulgaria EOOD  
 Т) 02/ 806 39 00  
 Ф) 02/ 806 39 38  
 www.ceresit.bg

