


Fig. 1.9

Външен край на стряха на терасата

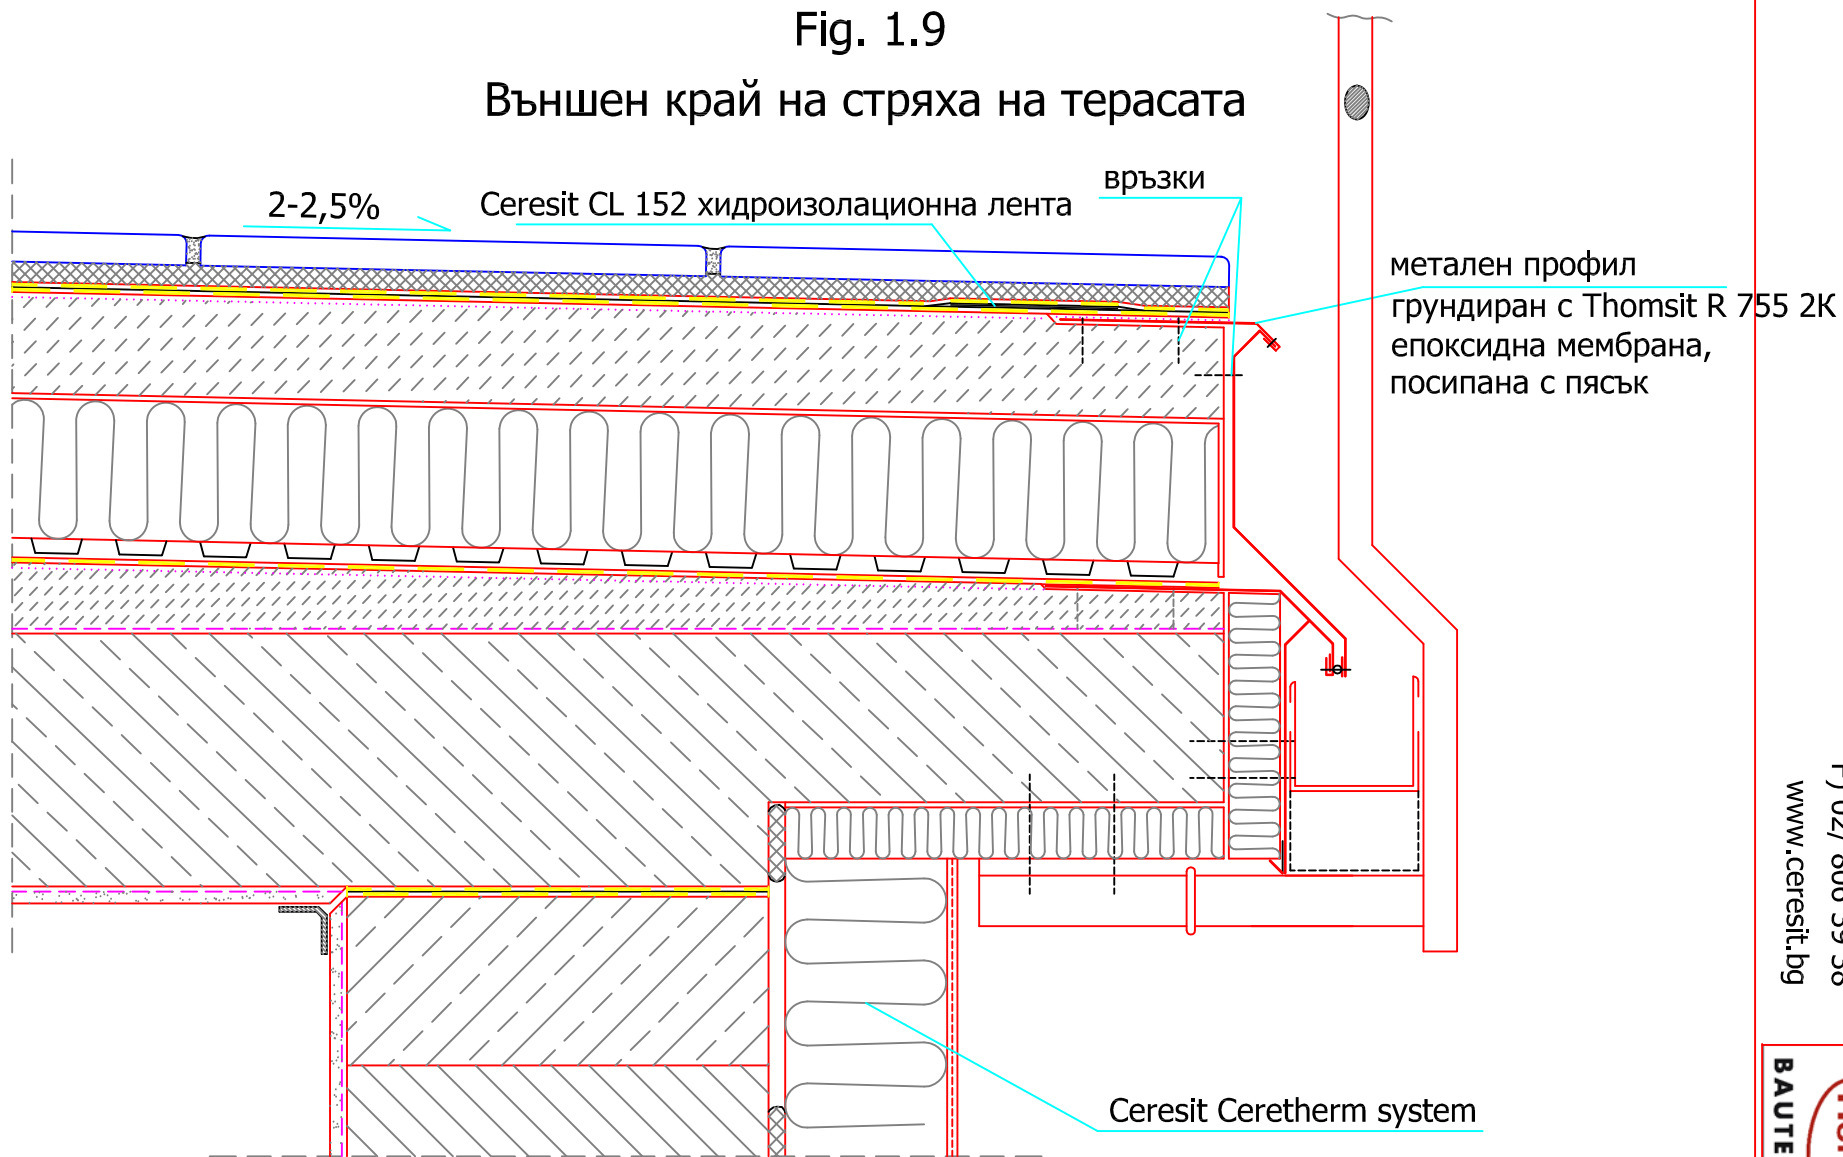

Henkel Bulgaria EOOD

T) 02 / 806 39 00

F) 02 / 806 39 38

www.ceresit.bg



All technical drawings are property of Henkel Bulgaria EOOD
Henkel Bulgaria EOOD allows to insert mentioned drawings in building projects as
representative of the sole proprietor of exclusive right

Забележка: Алтернативни решения са показани в таблиците в част описание