


Fig. 1.8
Външен край на тераса

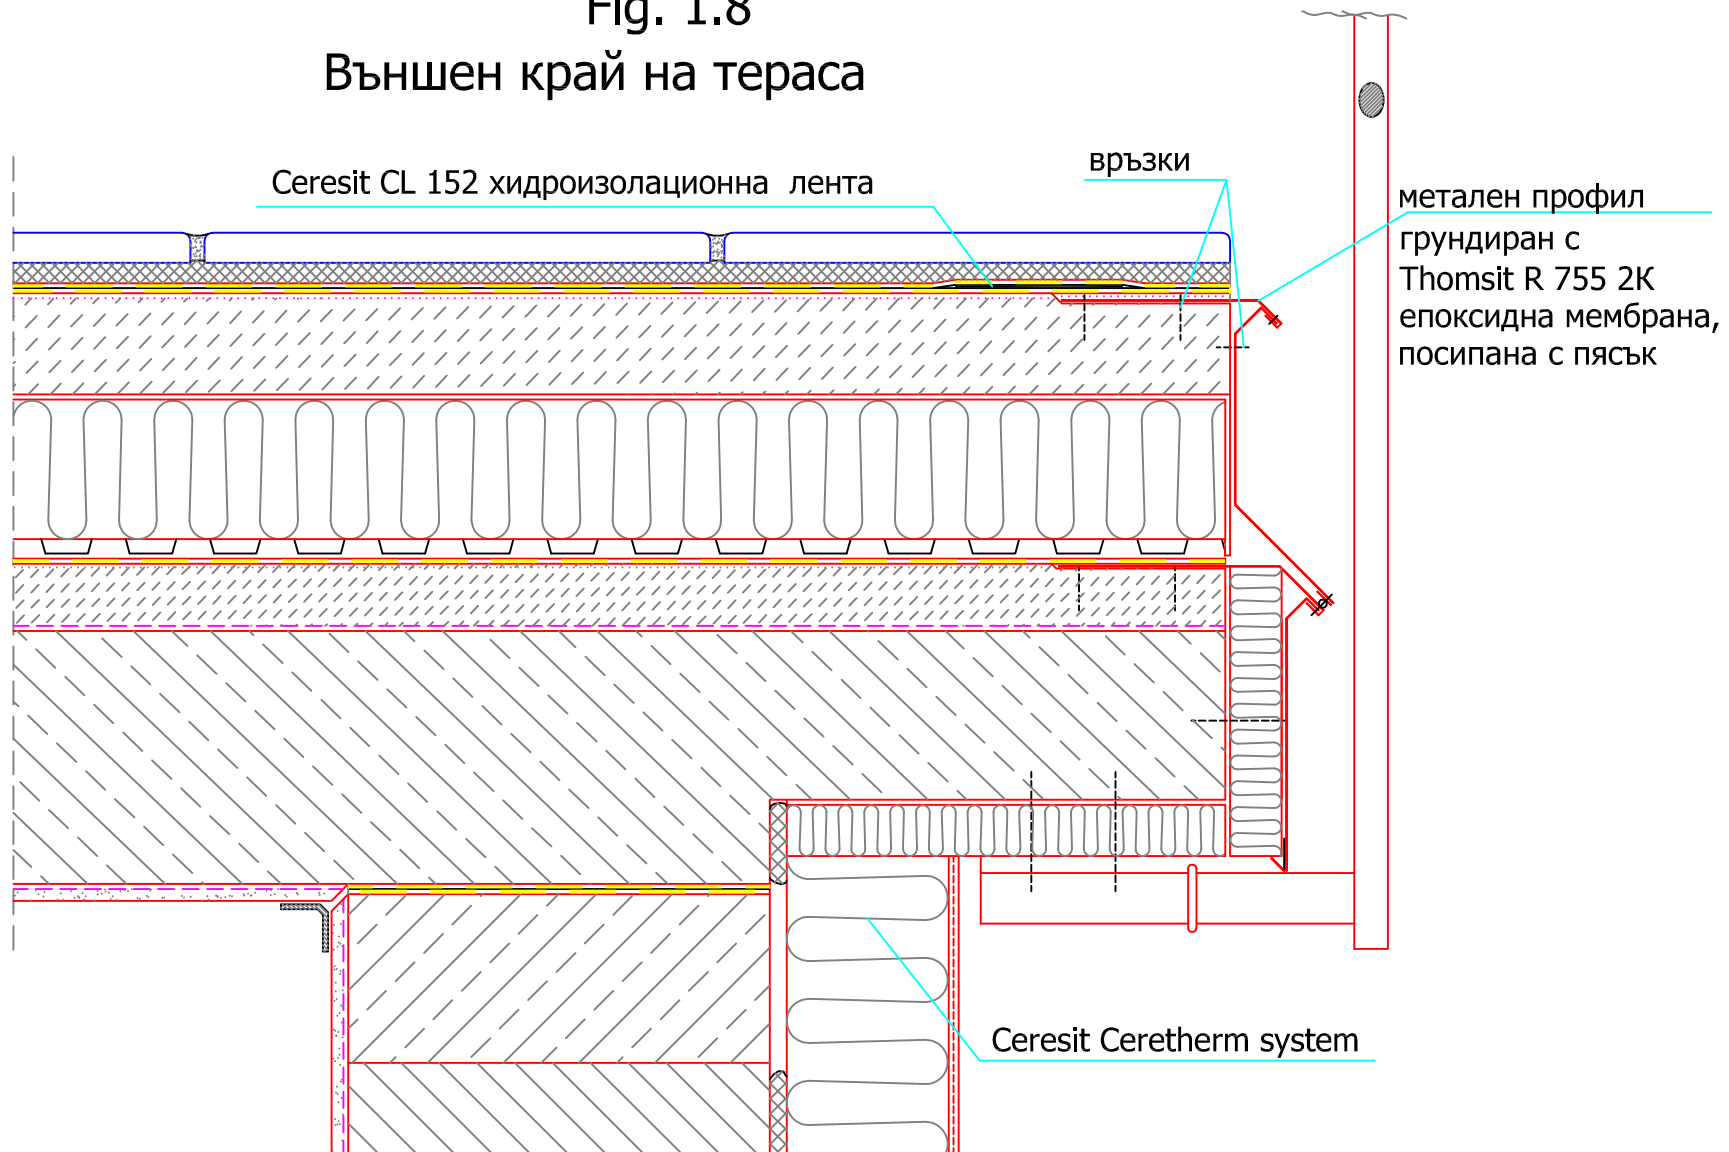

Henkel Bulgaria EOOD

T) 02 / 806 39 00

F) 02 / 806 39 38

www.ceresit.bg



Забележка: Алтернативни решения са показани в таблиците в част описание