
Фиг. 1.2
Вертикален разрез на балкон с топлоизолация

Керемични плочки фугирани със Ceresit CE 43 / (или) Ceresit CE 40 при фуги до 5 мм
Ceresit CM 17 "Super flex" / Ceresit CM 16 "Flex" лепилен разтвор
Ceresit CR 90 "Crystaliser" кристализиращ хидроизолационен шлам
Замазка: Ceresit CN 87 бързо-втърдяваща се циментова замазка
Топлоизолация: екструдиран полистирен
Замазка за наклон: Ceresit CN 87 бързо-втвърдяваща цим. замазка/
Ceresit CN 83 бързо-втвърдяващ разтвор
Контактен слой: Ceresit CN 87 / CN 83 с добавка
емулсия Ceresit CC 81
Стоманобетонова плоча
Ceresit CT 83 лепило за топлоизолация
Топлоизолация: EPS - фасаден
Ceresit CT 85 Ceresit лепило-шпакловъчен разтвор, армиран с фибростъклена мрежа
Ceresit CT 17 дълбокопроникващ грунд
Ceresit CT 54 силиконова боя/ Ceresit CT 48 силикатна боя
Ceresit CT 42 / Ceresit CT 44 полимерни бои

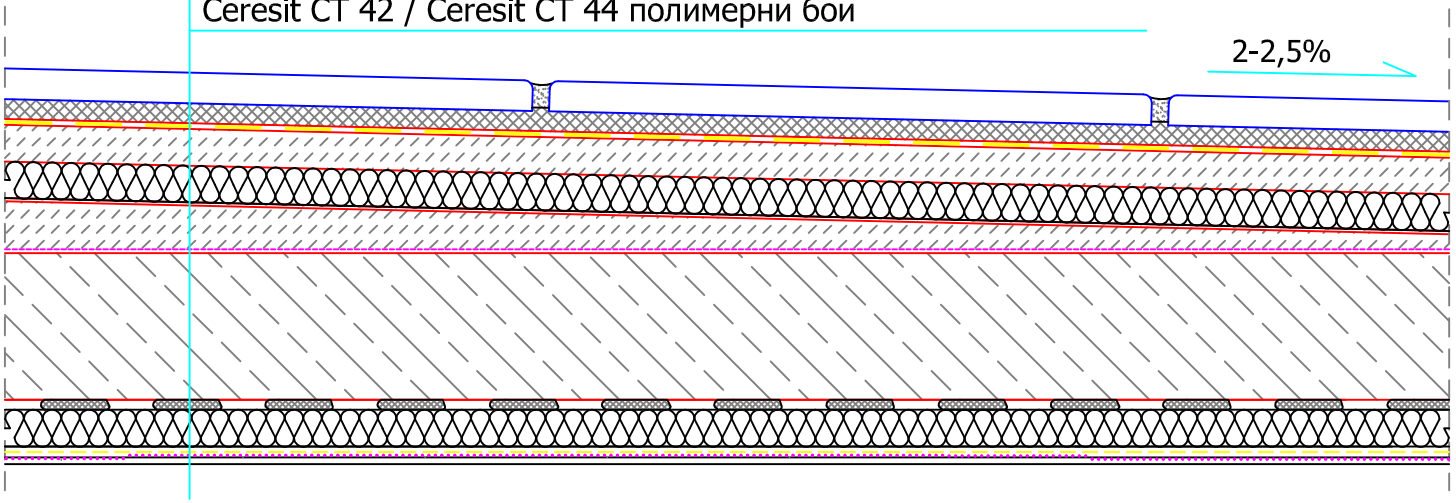

All technical drawings are property of Henkel Bulgaria EOOD
Henkel Bulgaria EOOD allows to insert mentioned drawings in building projects as representative of the sole proprietor of exclusive right

Henkel Bulgaria EOOD
T) 02/ 806 39 00
F) 02/ 806 39 38
www.ceresit.bg

Ceresit Henkel BAUTECHNIK