


Фиг.1.1

Вертикален разрез на балкон без топлоизолация

Керемични плочки фугирани със Ceresit CE 43 / (или) Ceresit CE 40 при фуги до 5 мм
Ceresit CM 17 "Super flex" / Ceresit CM 16 "Flex" лепилен разтвор
Ceresit CR 90 "Crystaliser" кристализиращ хидроизолационен шлам
Замазка за наклон: Ceresit CN 87 бързо-втърдяваща се циментова замазка
Контактен слой: Ceresit CN 87 с добавка емулсия Ceresit CC 81
Стоманобетонена плоча
Ceresit CT 29 разтвор за шпакловане
Ceresit CT 54 силиконова боя/ Ceresit CT 48 силикатна боя
Ceresit CT 42 / Ceresit CT 44 полимерни бои

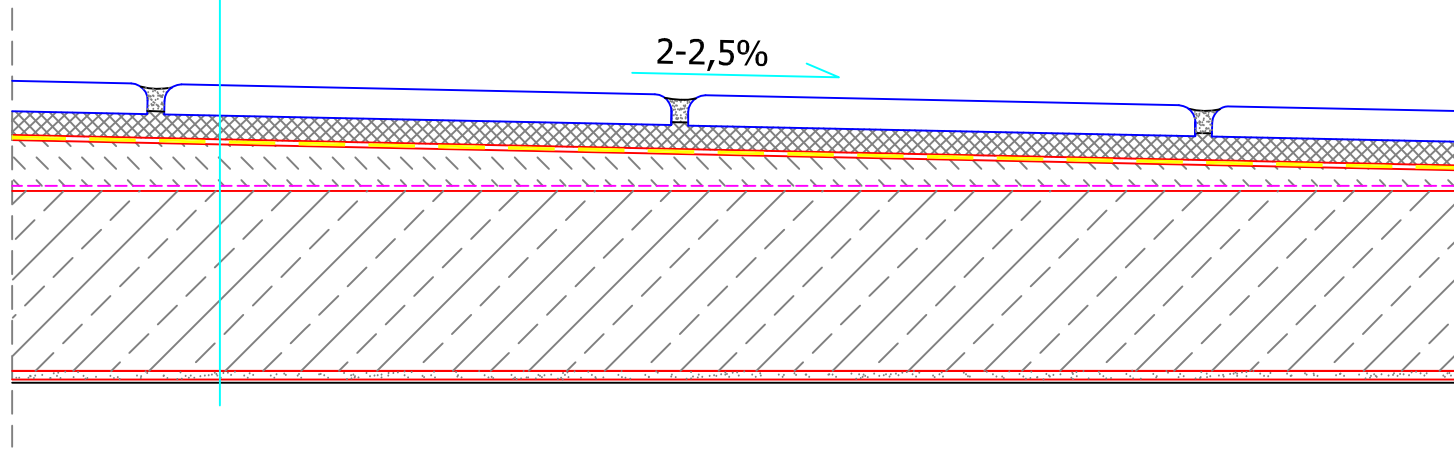

Забележка: Алтернативни решения са показани в таблиците в част описание