


Примерен детайл за изпълнение на хидроизолационна и топлоизолационна система на скатен покрив със стоманобетонна носеща конструкция

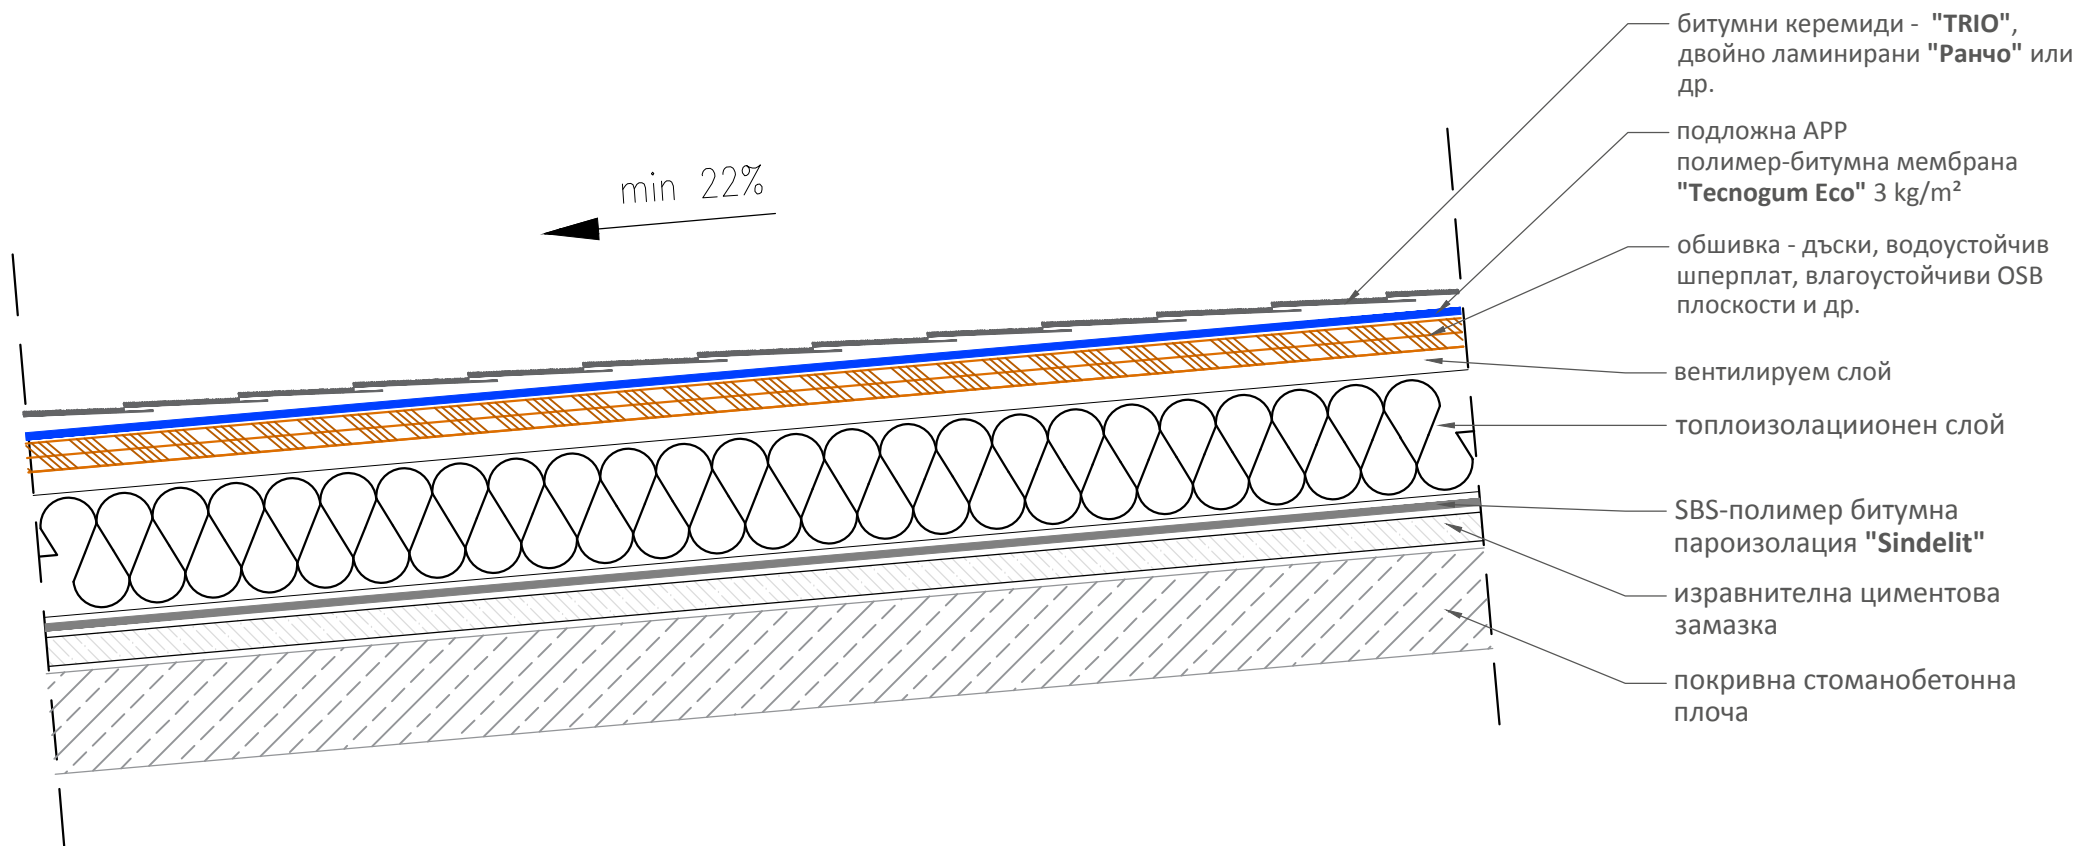

ХИДРОМАТ ООД®
ХИДРОИЗОЛАЦИИ
ТОПЛОИЗОЛАЦИИ

1309 - София, бул. "Тодор Александров" № 132,
тел: 02/929-20-15, факс: 02/920-15-66
www.hydromat.bg; e-mail: office@hydromat-bg.com