


Примерен детайл за изпълнение на нова хидроизолационна и топлоизолационна система върху съществуващи стари при "топъл" плосък покрив

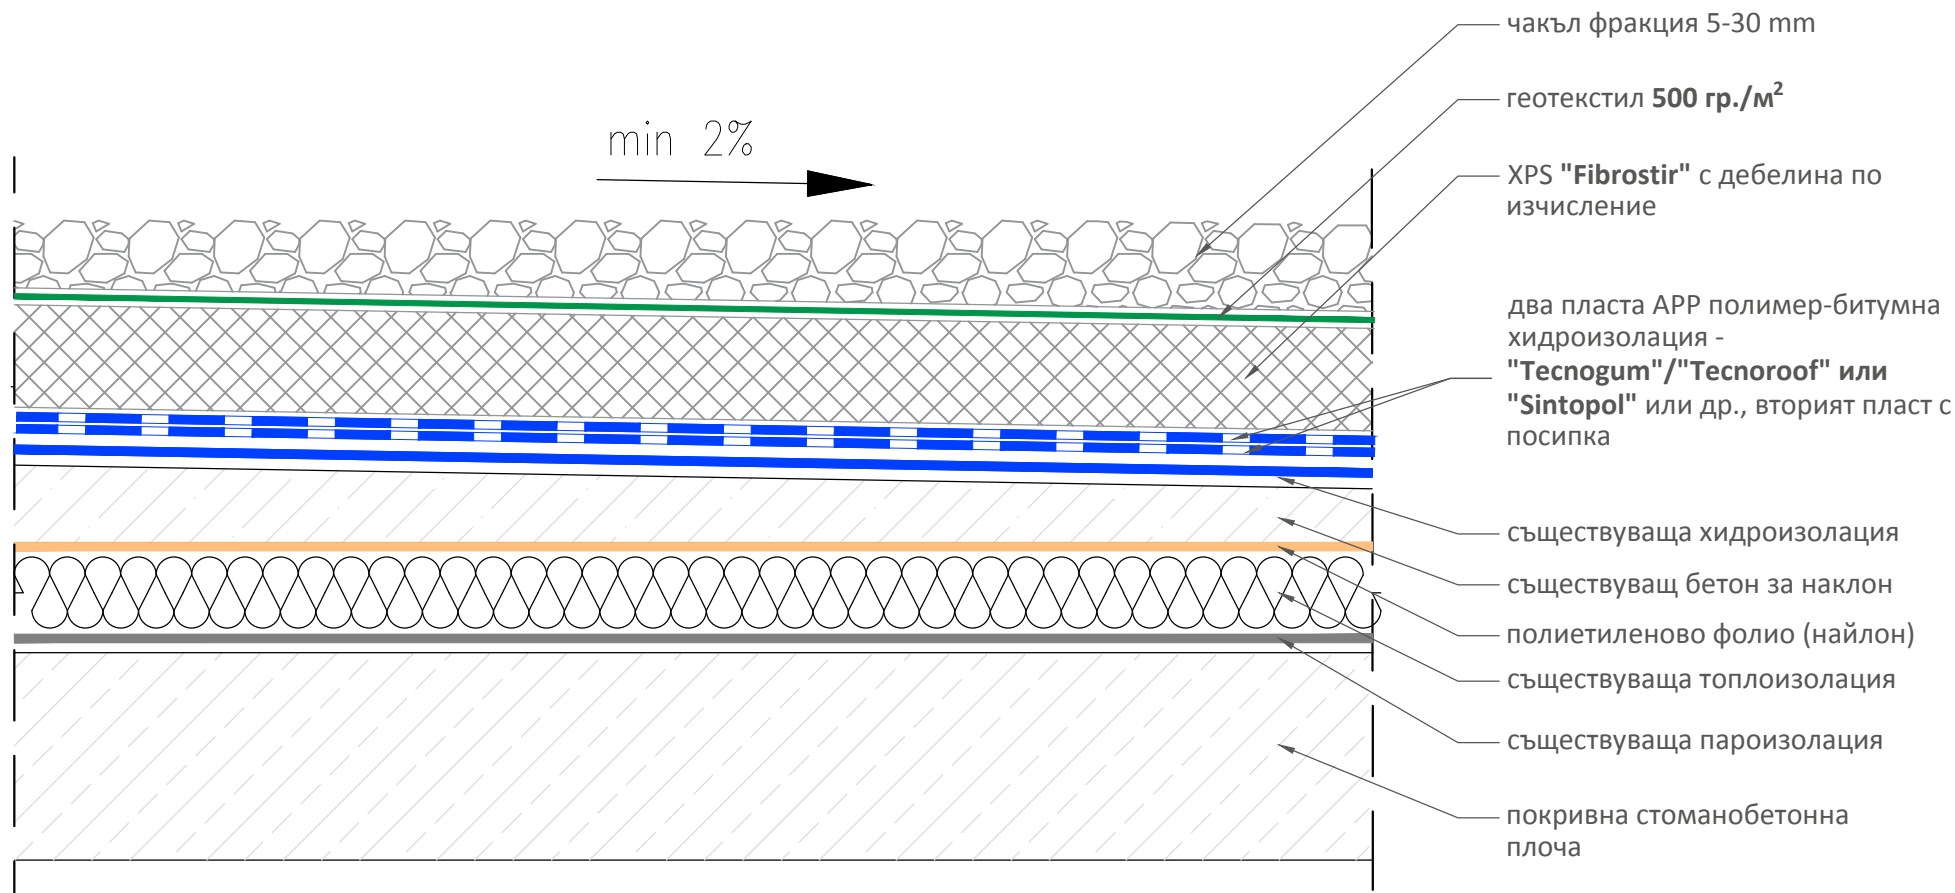

1309 - София, бул. "Тодор Александров" № 132,
тел: 02/929-20-15, факс: 02/920-15-66
www.hydrumat.bg; e-mail: office@hydrumat-bg.com