


Примерен детайл на цялостно ново изпълнение на
хидроизолационна и топлоизолационна система на "топъл" плосък
покрив

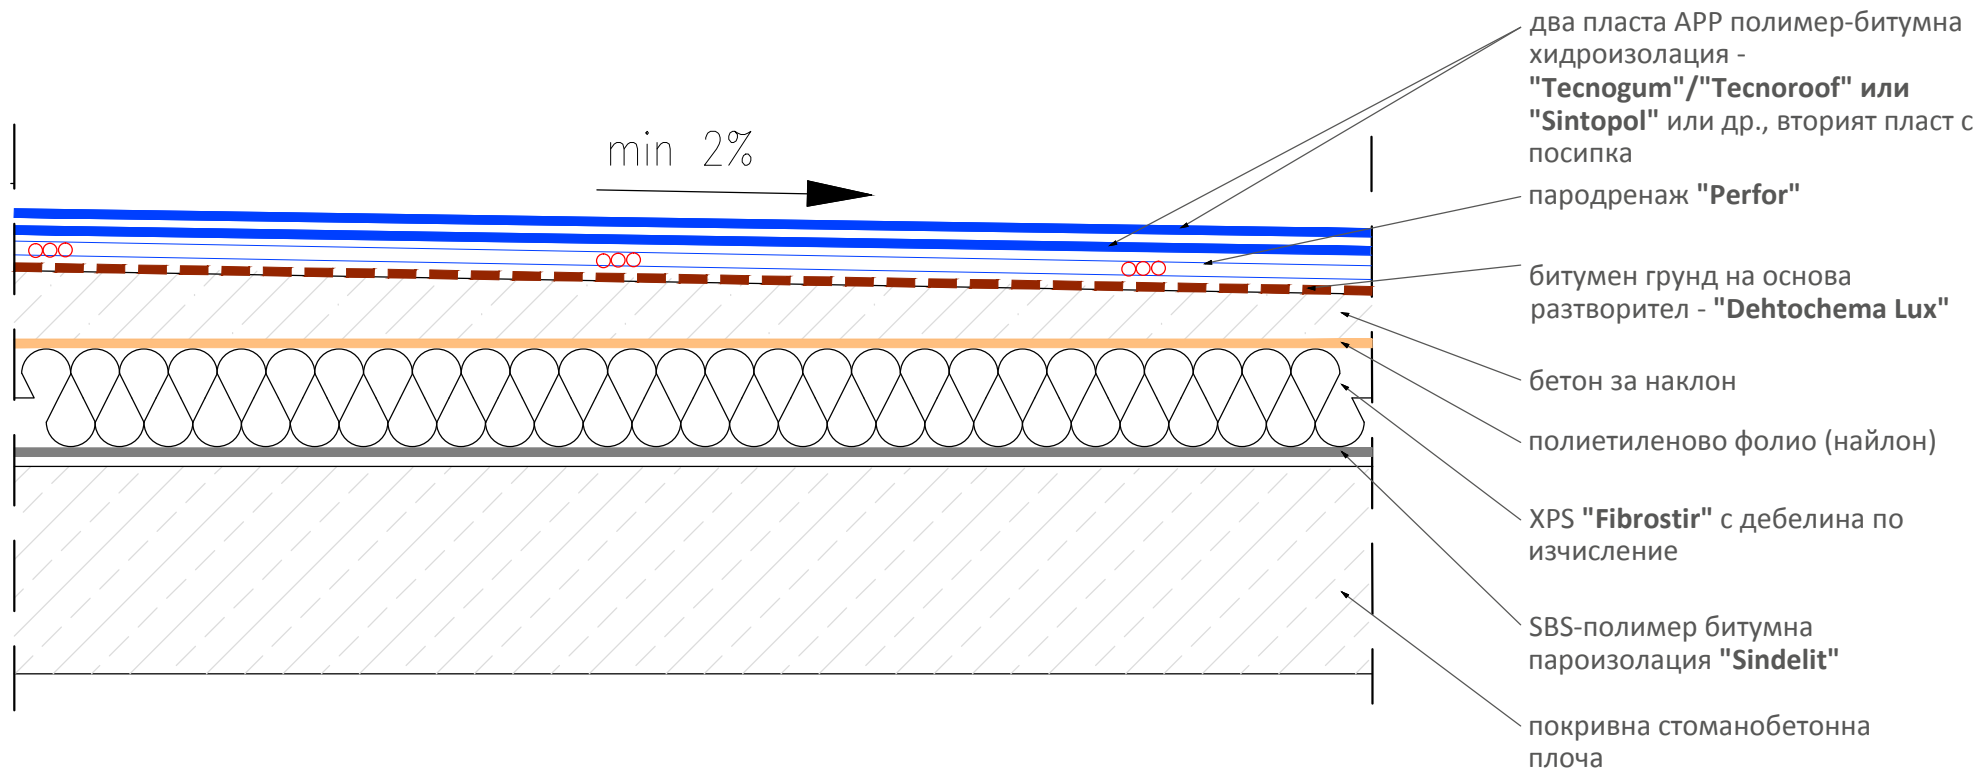

ХИДРОМАТ ООД®
ХИДРОИЗОЛАЦИИ
ТОПЛОИЗОЛАЦИИ

1309 - София, бул. "Тодор Александров" № 132,
тел: 02/929-20-15, факс: 02/920-15-66
www.hydroamat.bg; e-mail: office@hydroamat-bg.com