


## Rigips вътрешна изолация Rigitherm 3.20.20

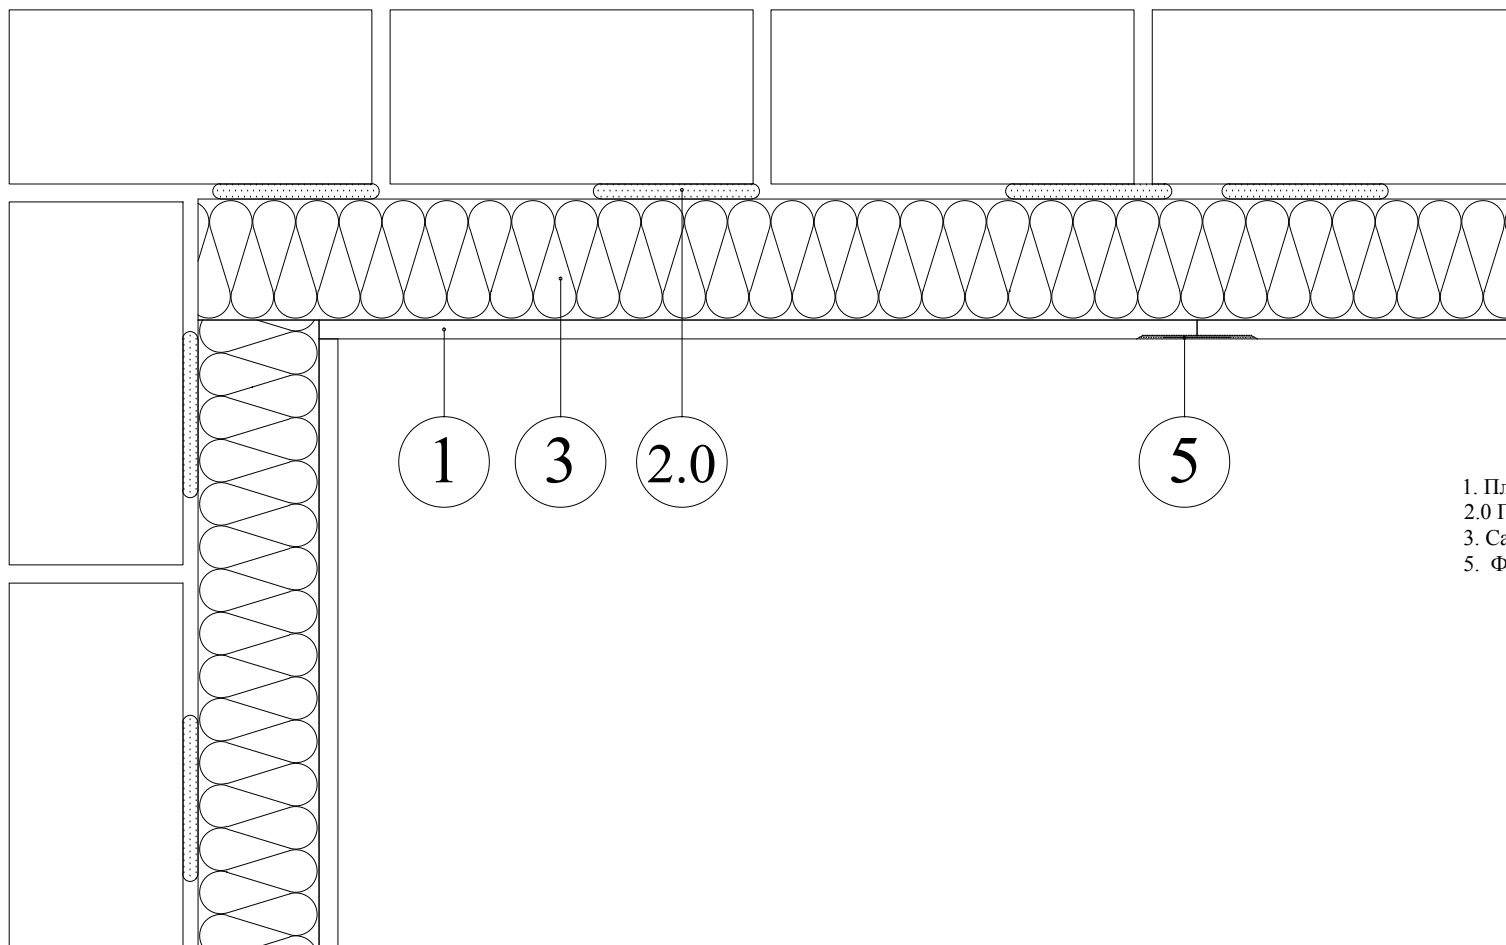

1. Плоскости Rigitherm
- 2.0 Гипсово лепило Rifix (или Rigips Adhesive)
3. Сандвич панел от гипскартон и експандиран полистирол (EPS)
5. Фугопълнител Rigips

Техническа бележка:

Топлоизолация

$\Delta R$  - до 4.55 m<sup>2</sup>.kWt

Максимална височина

H = не повече от 3000 m

Тегло

13-18 kg/m<sup>2</sup>

Дебелина

45-205 mm (в зависимост от дебелината на EPS изолацията)

Описание

3.20.20

Вътрешната изолация Rigitherm се състои от сандвич панели Rigitherm, залепени на масивната стена с гипсово лепило плътно една до друга .